


Parkplatz
Seminarbereich
(Rückseite Joseph-von-
Fraunhofer-Halle)

Notaus-
gang ↑

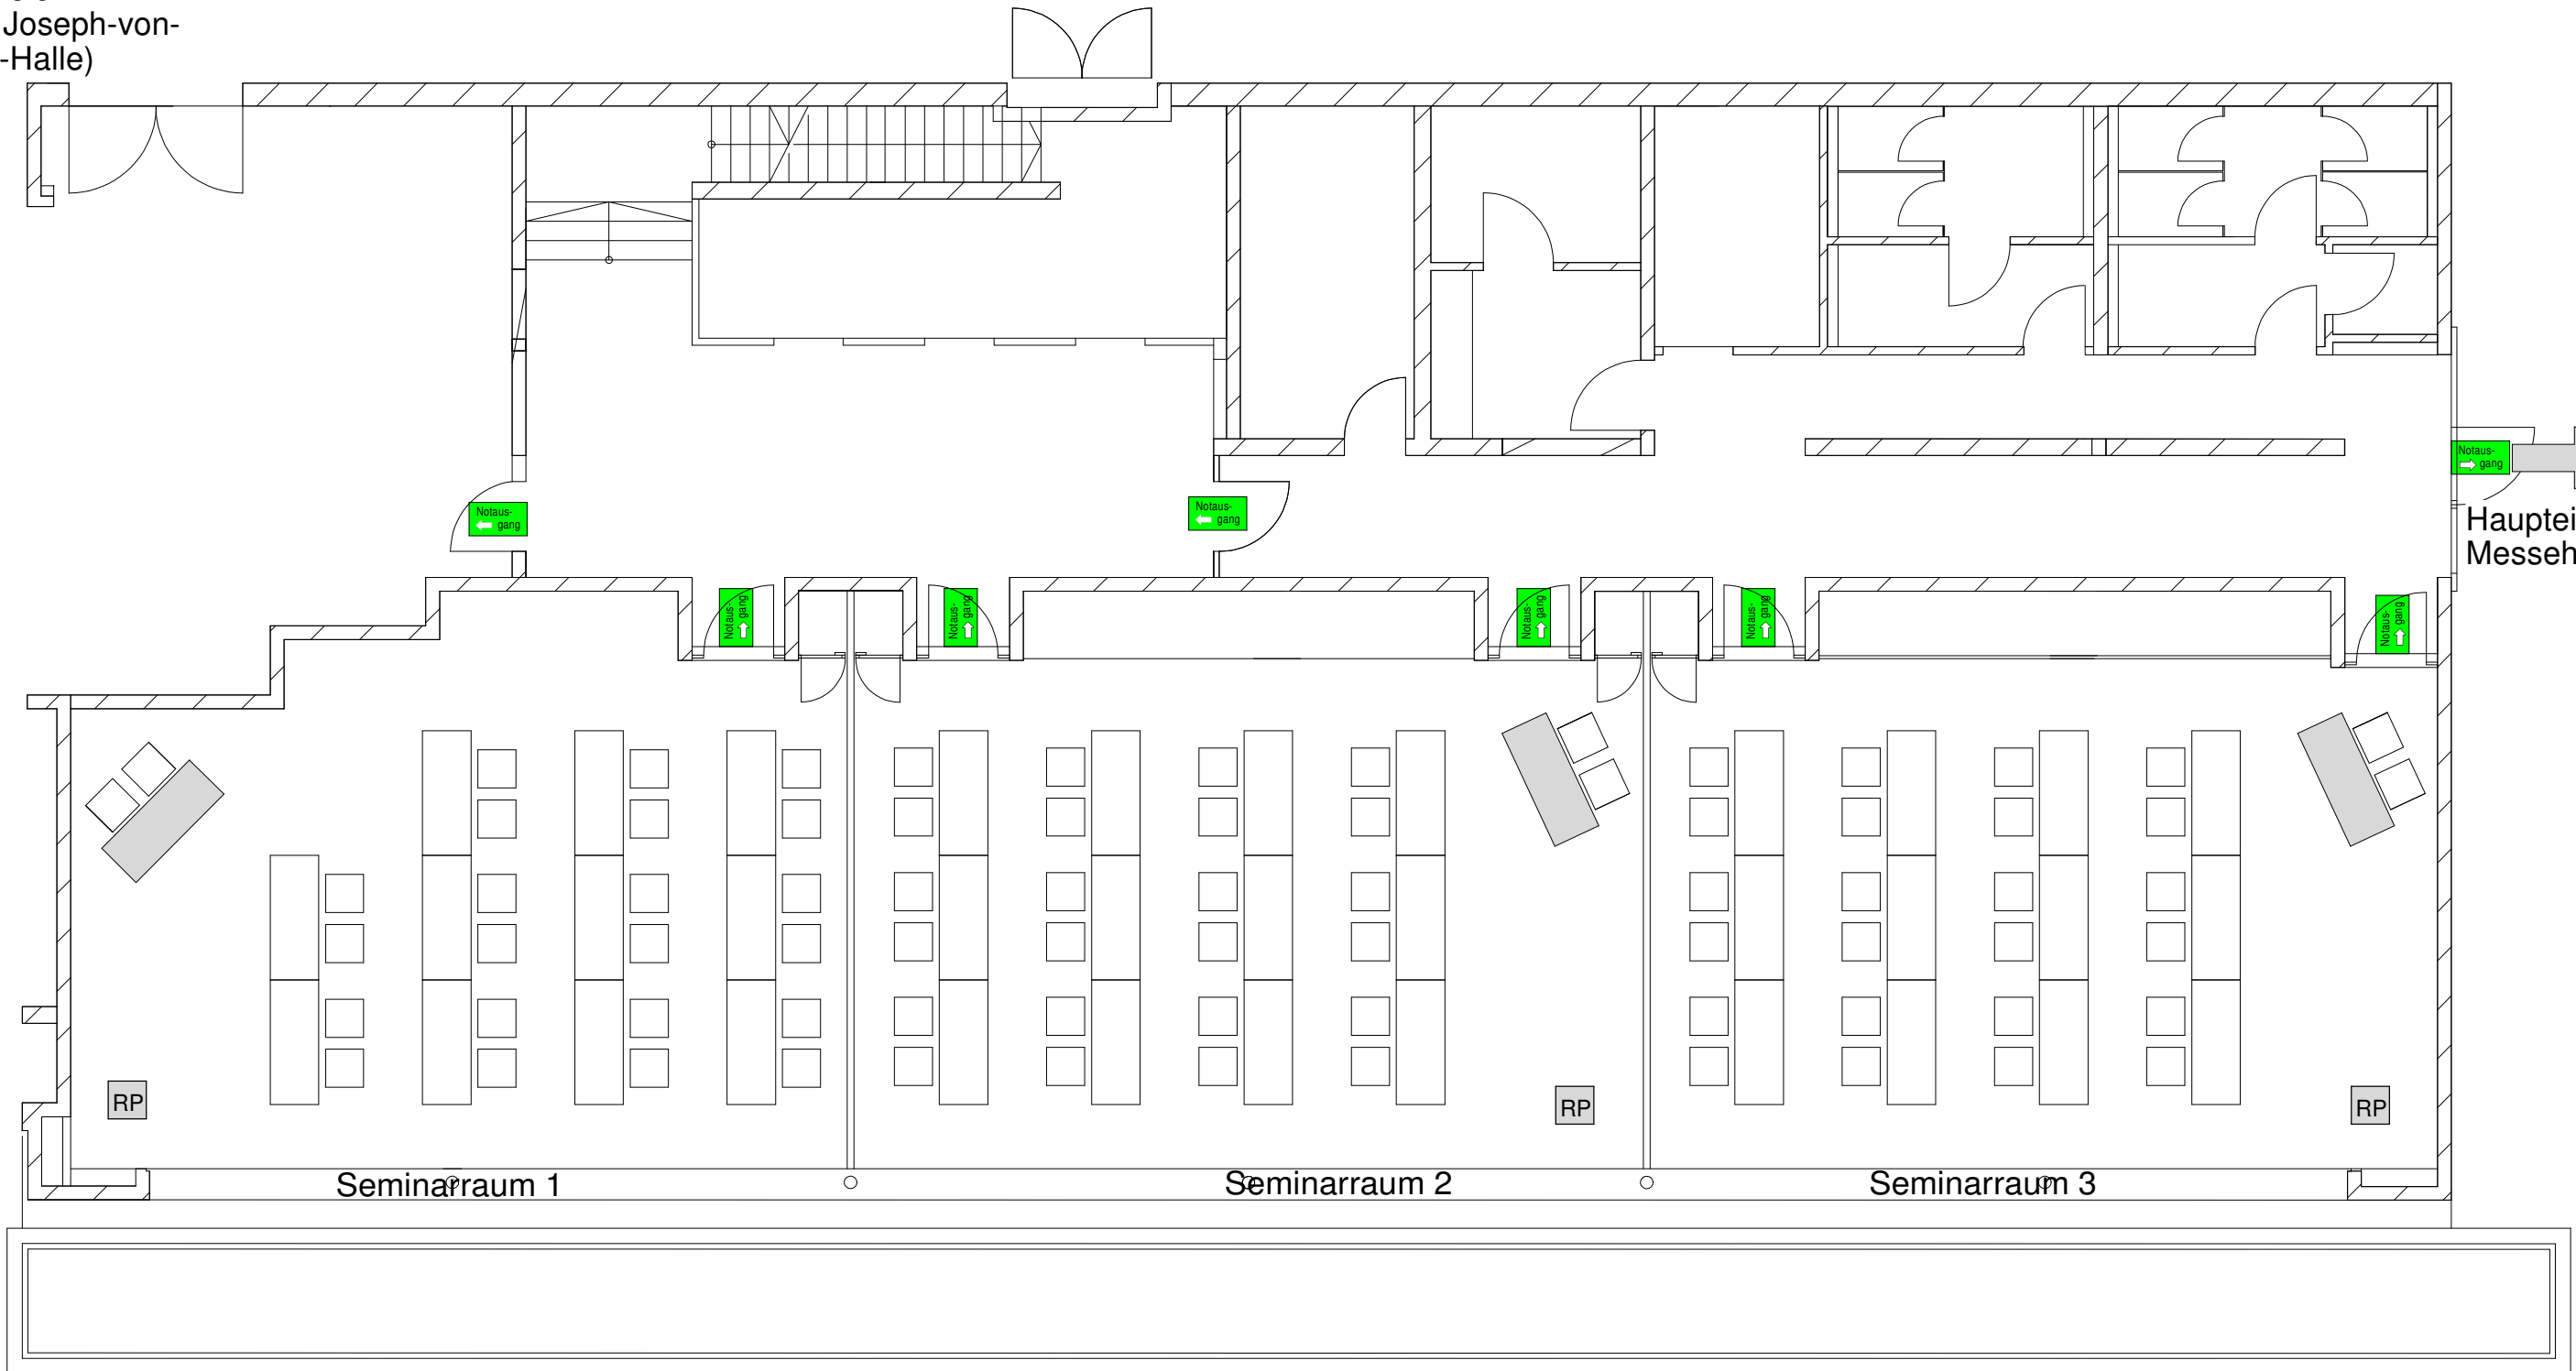

Haupteingang
Messehalle


Notaus-
gang ↓

Joseph-von-
Fraunhofer-Halle

| | | | | | | | |
|------------------------------------|----------|--|------------|--|-----------|--|--|
| Seminarbereich Konferenz/Tagung | | Maßstab 1:100 Blattformat DIN A3 Stand: 21.01.2014 | | Seminarbereich der Joseph- von-Fraunhofer-Halle, Straubing | | Konferenzbestuhlung (2er): je Raum ca. 20 - 24 PAX Kombination Raum 2+3: ca. 50 - 54 PAX Kombination Raum 1-3: ca. 80 - 100 PAX | |
| | | Datum | Name | | | | |
| | Bearb. | 13.03.2012 | M. Seybold | | | | |
| | Gepr. | | | | | | |
| | Norm | | | | | | |
| | | | | M. Seybold michael.seybold@ ausstellungen-gmbh.de 09421/8433-26 | | Blatt 1 | |
| | | | | 1 Blätter | | RP Rednerpult incl. Tonanlage | |
| Zust. | Änderung | Datum | Name | Urspr.: | Ers. für: | Ers. durch: | |

Parkplatz
Seminarbereich
(Rückseite Joseph-von-
Fraunhofer-Halle)

Notaus-
gang

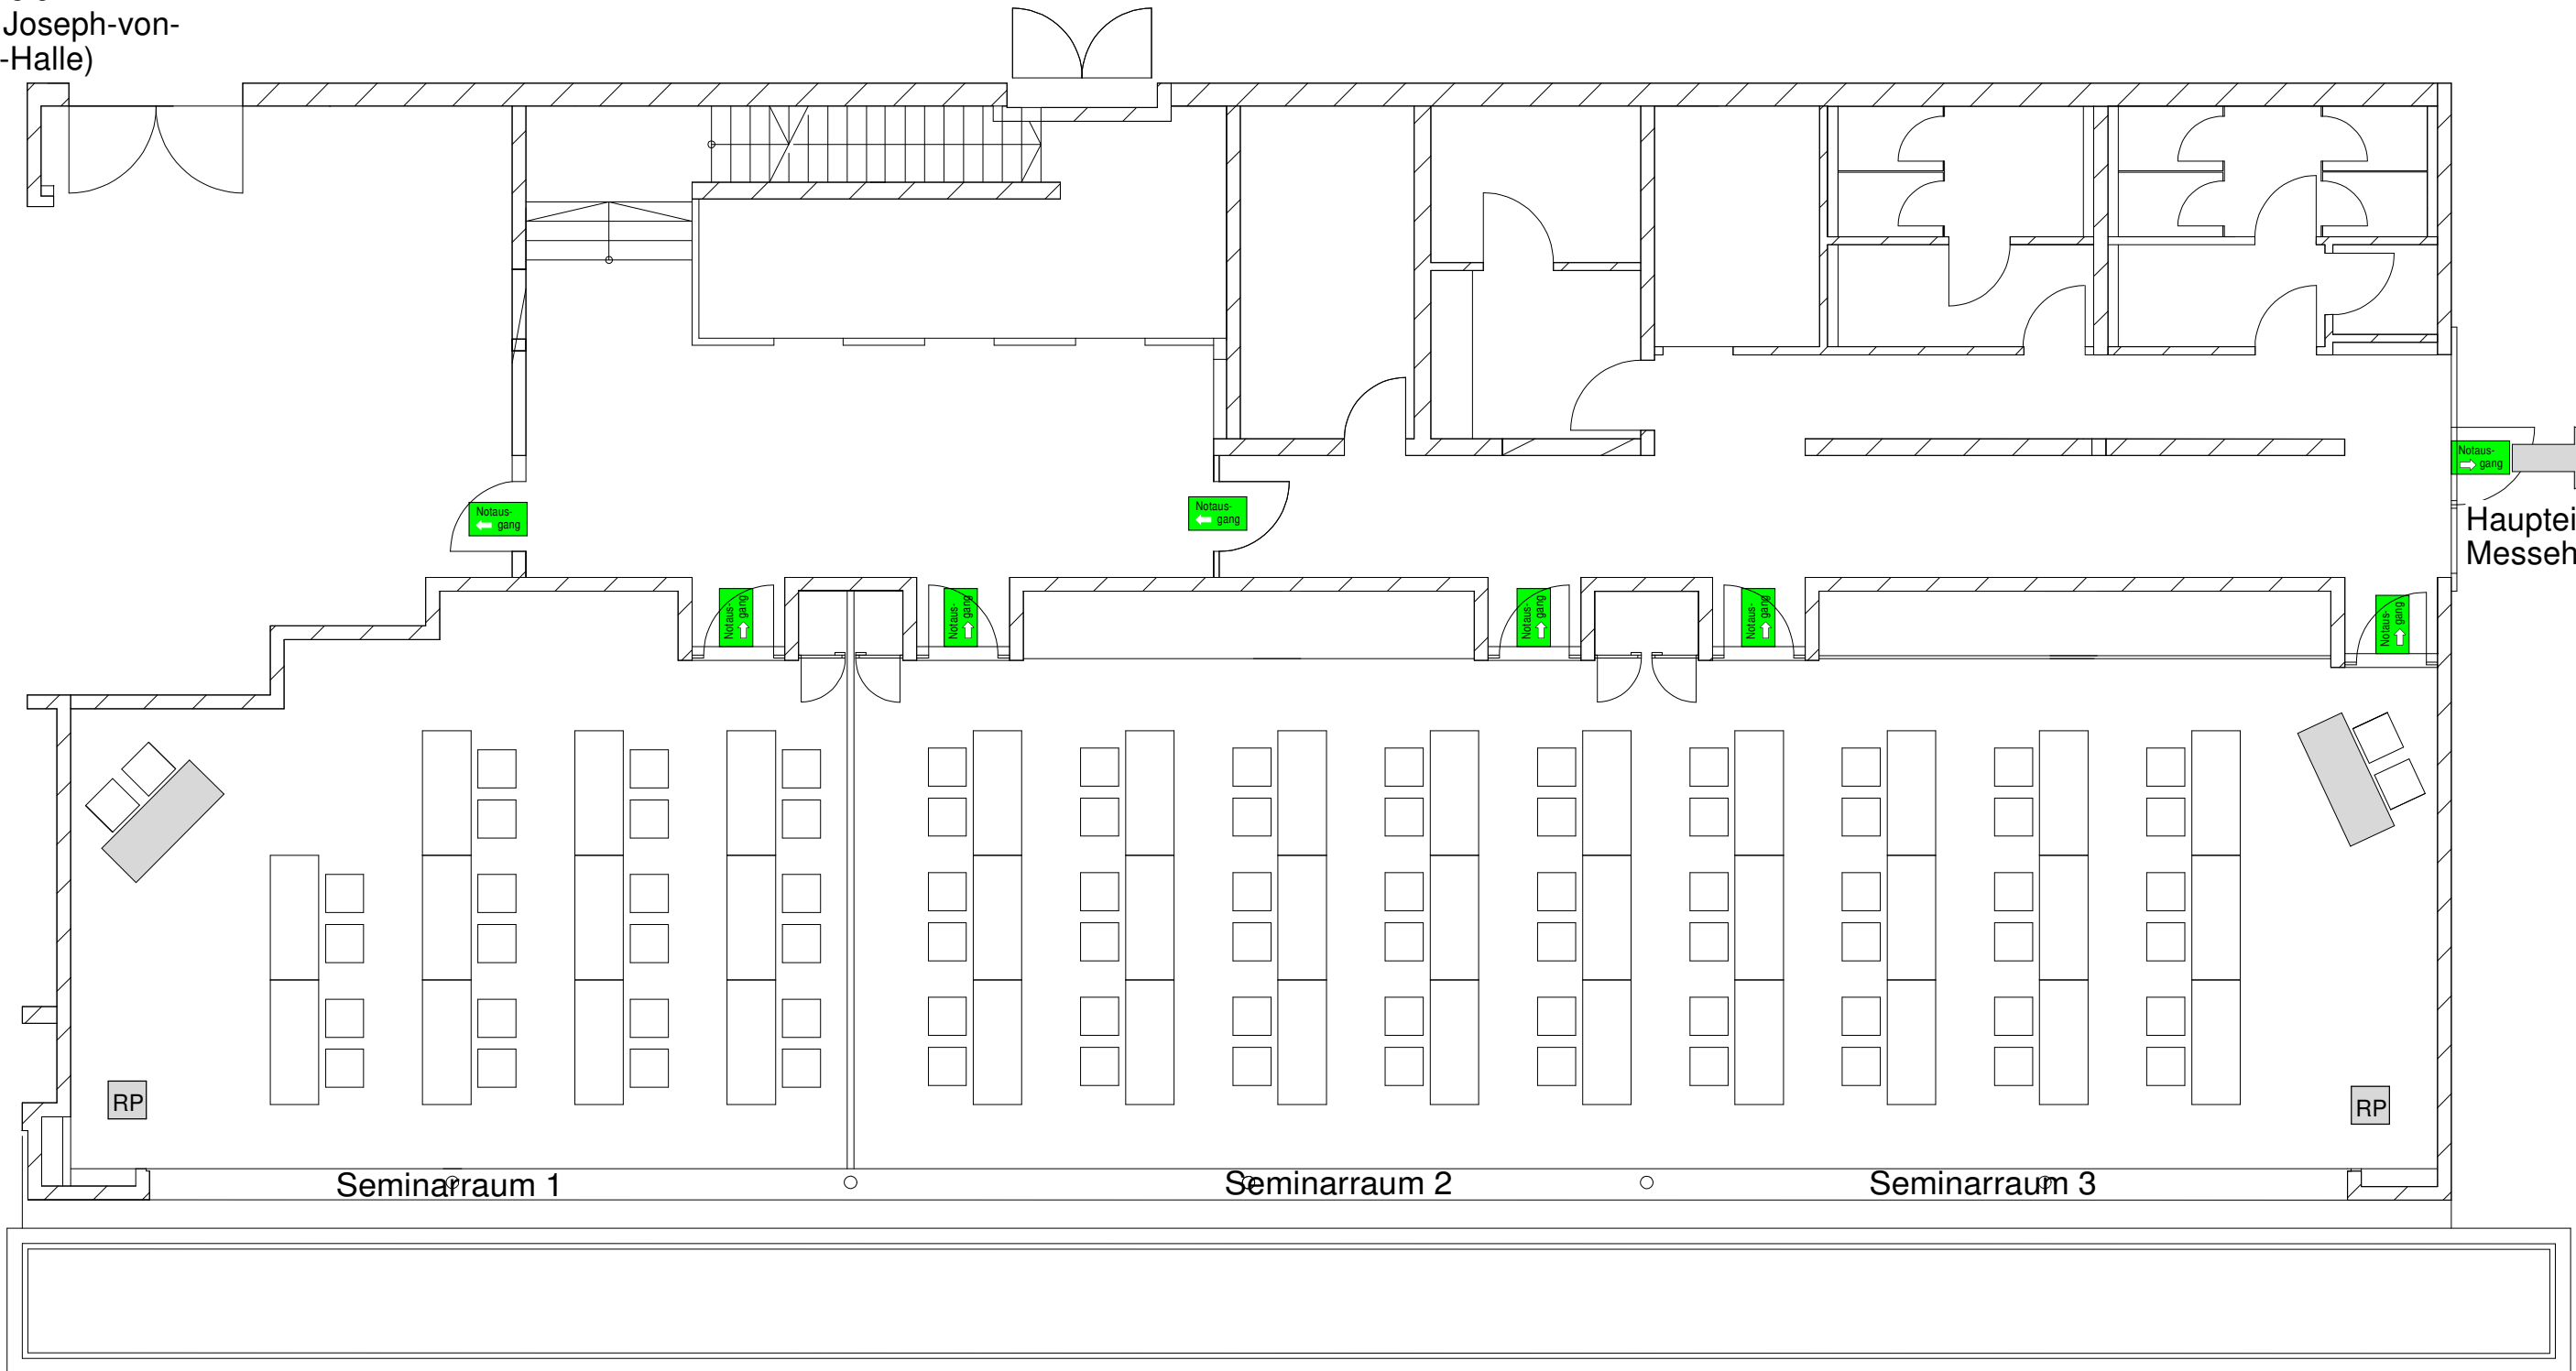

Haupteingang
Messehalle


Notaus-
gang

Joseph-von-
Fraunhofer-Halle

| | | | | | | | |
|--|----------|--|------------|---|-----------|--|----------------------------|
| Seminarbereich Konferenz/Tagung | | Maßstab 1:100 Blattformat DIN A3 Stand: 21.01.2014 | | Seminarbereich der Joseph- von-Fraunhofer-Halle, Straubing | | Konferenzbestuhlung (2er): je Raum ca. 20 - 24 PAX Kombination Raum 2+3: ca. 50 - 54 PAX Kombination Raum 1-3: ca. 80 - 100 PAX | |
| | | Datum | Name | | | | |
| | Bearb. | 13.03.2012 | M. Seybold | | | | |
| | Gepr. | | | | | | |
| | Norm | | | | | | |
| Straubinger Ausstellungs- und Veranstaltungs GmbH | | | | M. Seybold michael.seybold@ ausstellungs-gmbh.de 09421/8433-26 | | Blatt 1 | |
| Zust. | Änderung | Datum | Name | Urspr.: | Ers. für: | Ers. durch: | Rednerpult incl. Tonanlage |


Parkplatz
Seminarbereich
(Rückseite Joseph-von-
Fraunhofer-Halle)

Notaus-
gang

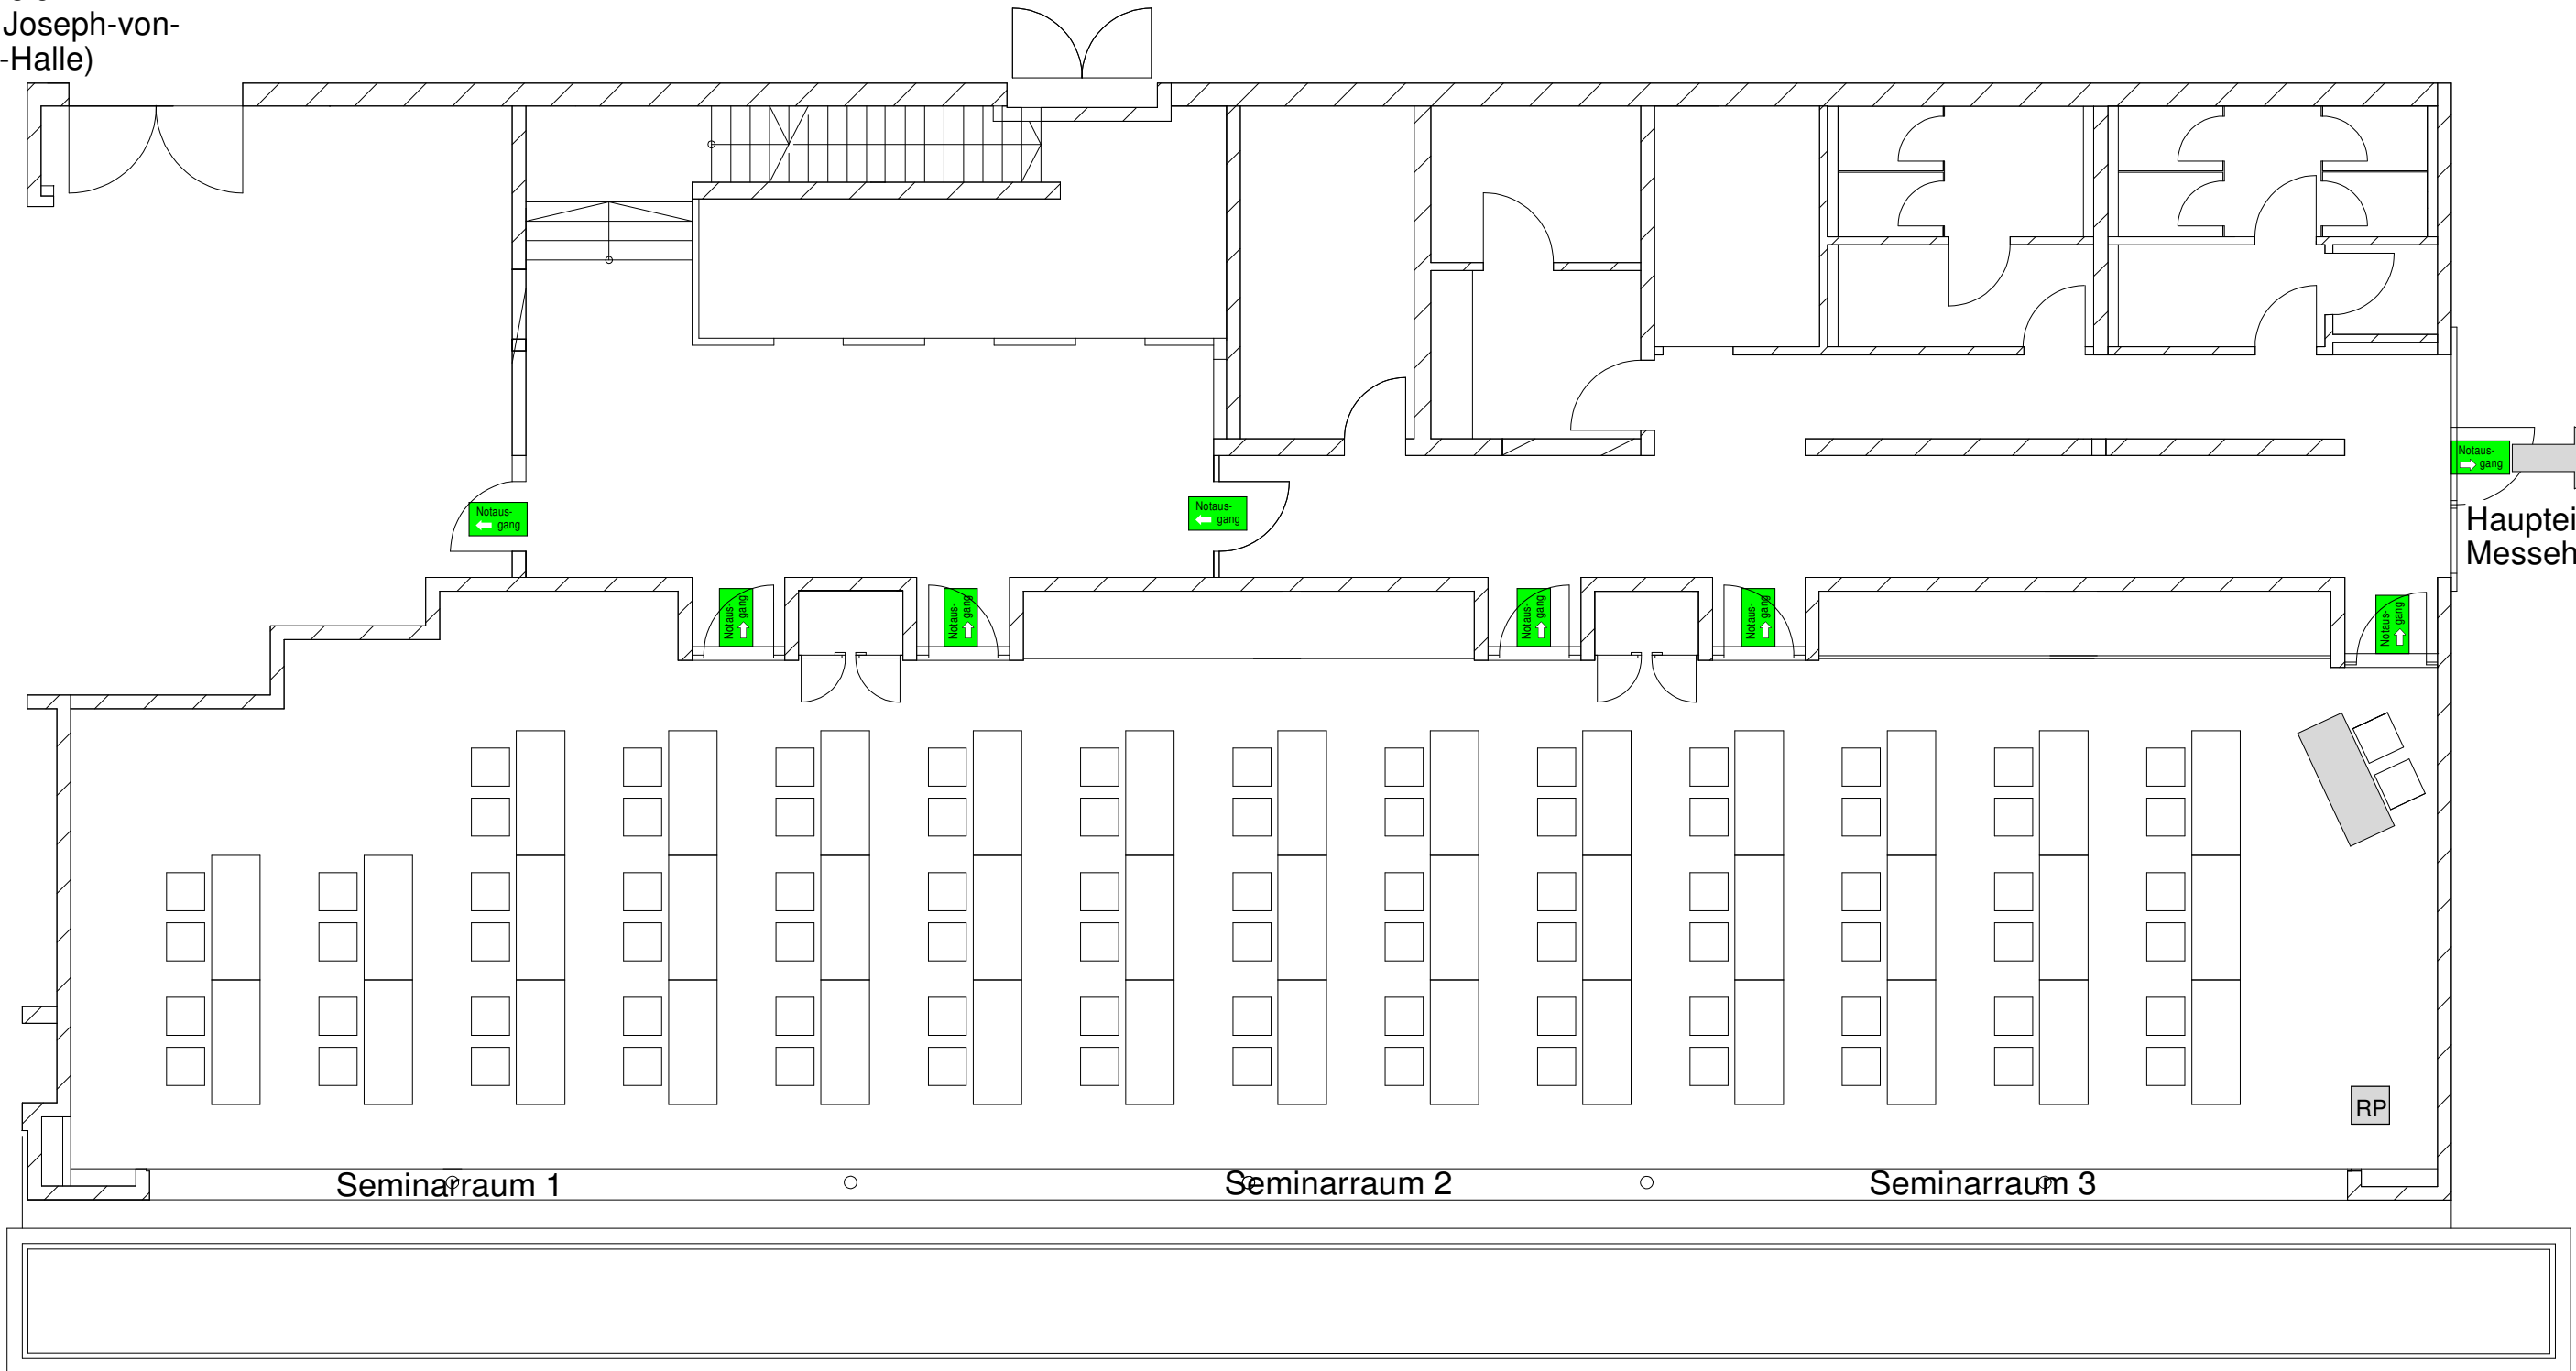

Haupteingang
Messehalle

Notaus-
gang

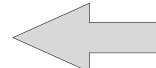


Joseph-von-
Fraunhofer-Halle

| | | | | | | | |
|------------------------------------|----------|--|------------|--|-----------|--|-------------------------------|
| Seminarbereich Konferenz/Tagung | | Maßstab 1:100 Blattformat DIN A3 Stand: 21.01.2014 | | Seminarbereich der Joseph- von-Fraunhofer-Halle, Straubing | | Konferenzbestuhlung (2er): je Raum ca. 20 - 24 PAX Kombination Raum 2+3: ca. 50 - 54 PAX Kombination Raum 1-3: ca. 80 - 100 PAX | |
| | | Datum | Name | | | | |
| | Bearb. | 13.03.2012 | M. Seybold | | | | |
| | Gepr. | | | | | | |
| | Norm | | | | | | |
| | | | | M. Seybold michael.seybold@ ausstellungen-gmbh.de 09421/8433-26 | | Blatt 1 | |
| Zust. | Änderung | Datum | Name | Urspr.: | Ers. für: | Ers. durch: | RP Rednerpult incl. Tonanlage |

Parkplatz
Seminarbereich
(Rückseite Joseph-von-
Fraunhofer-Halle)

Notaus-
gang
↑

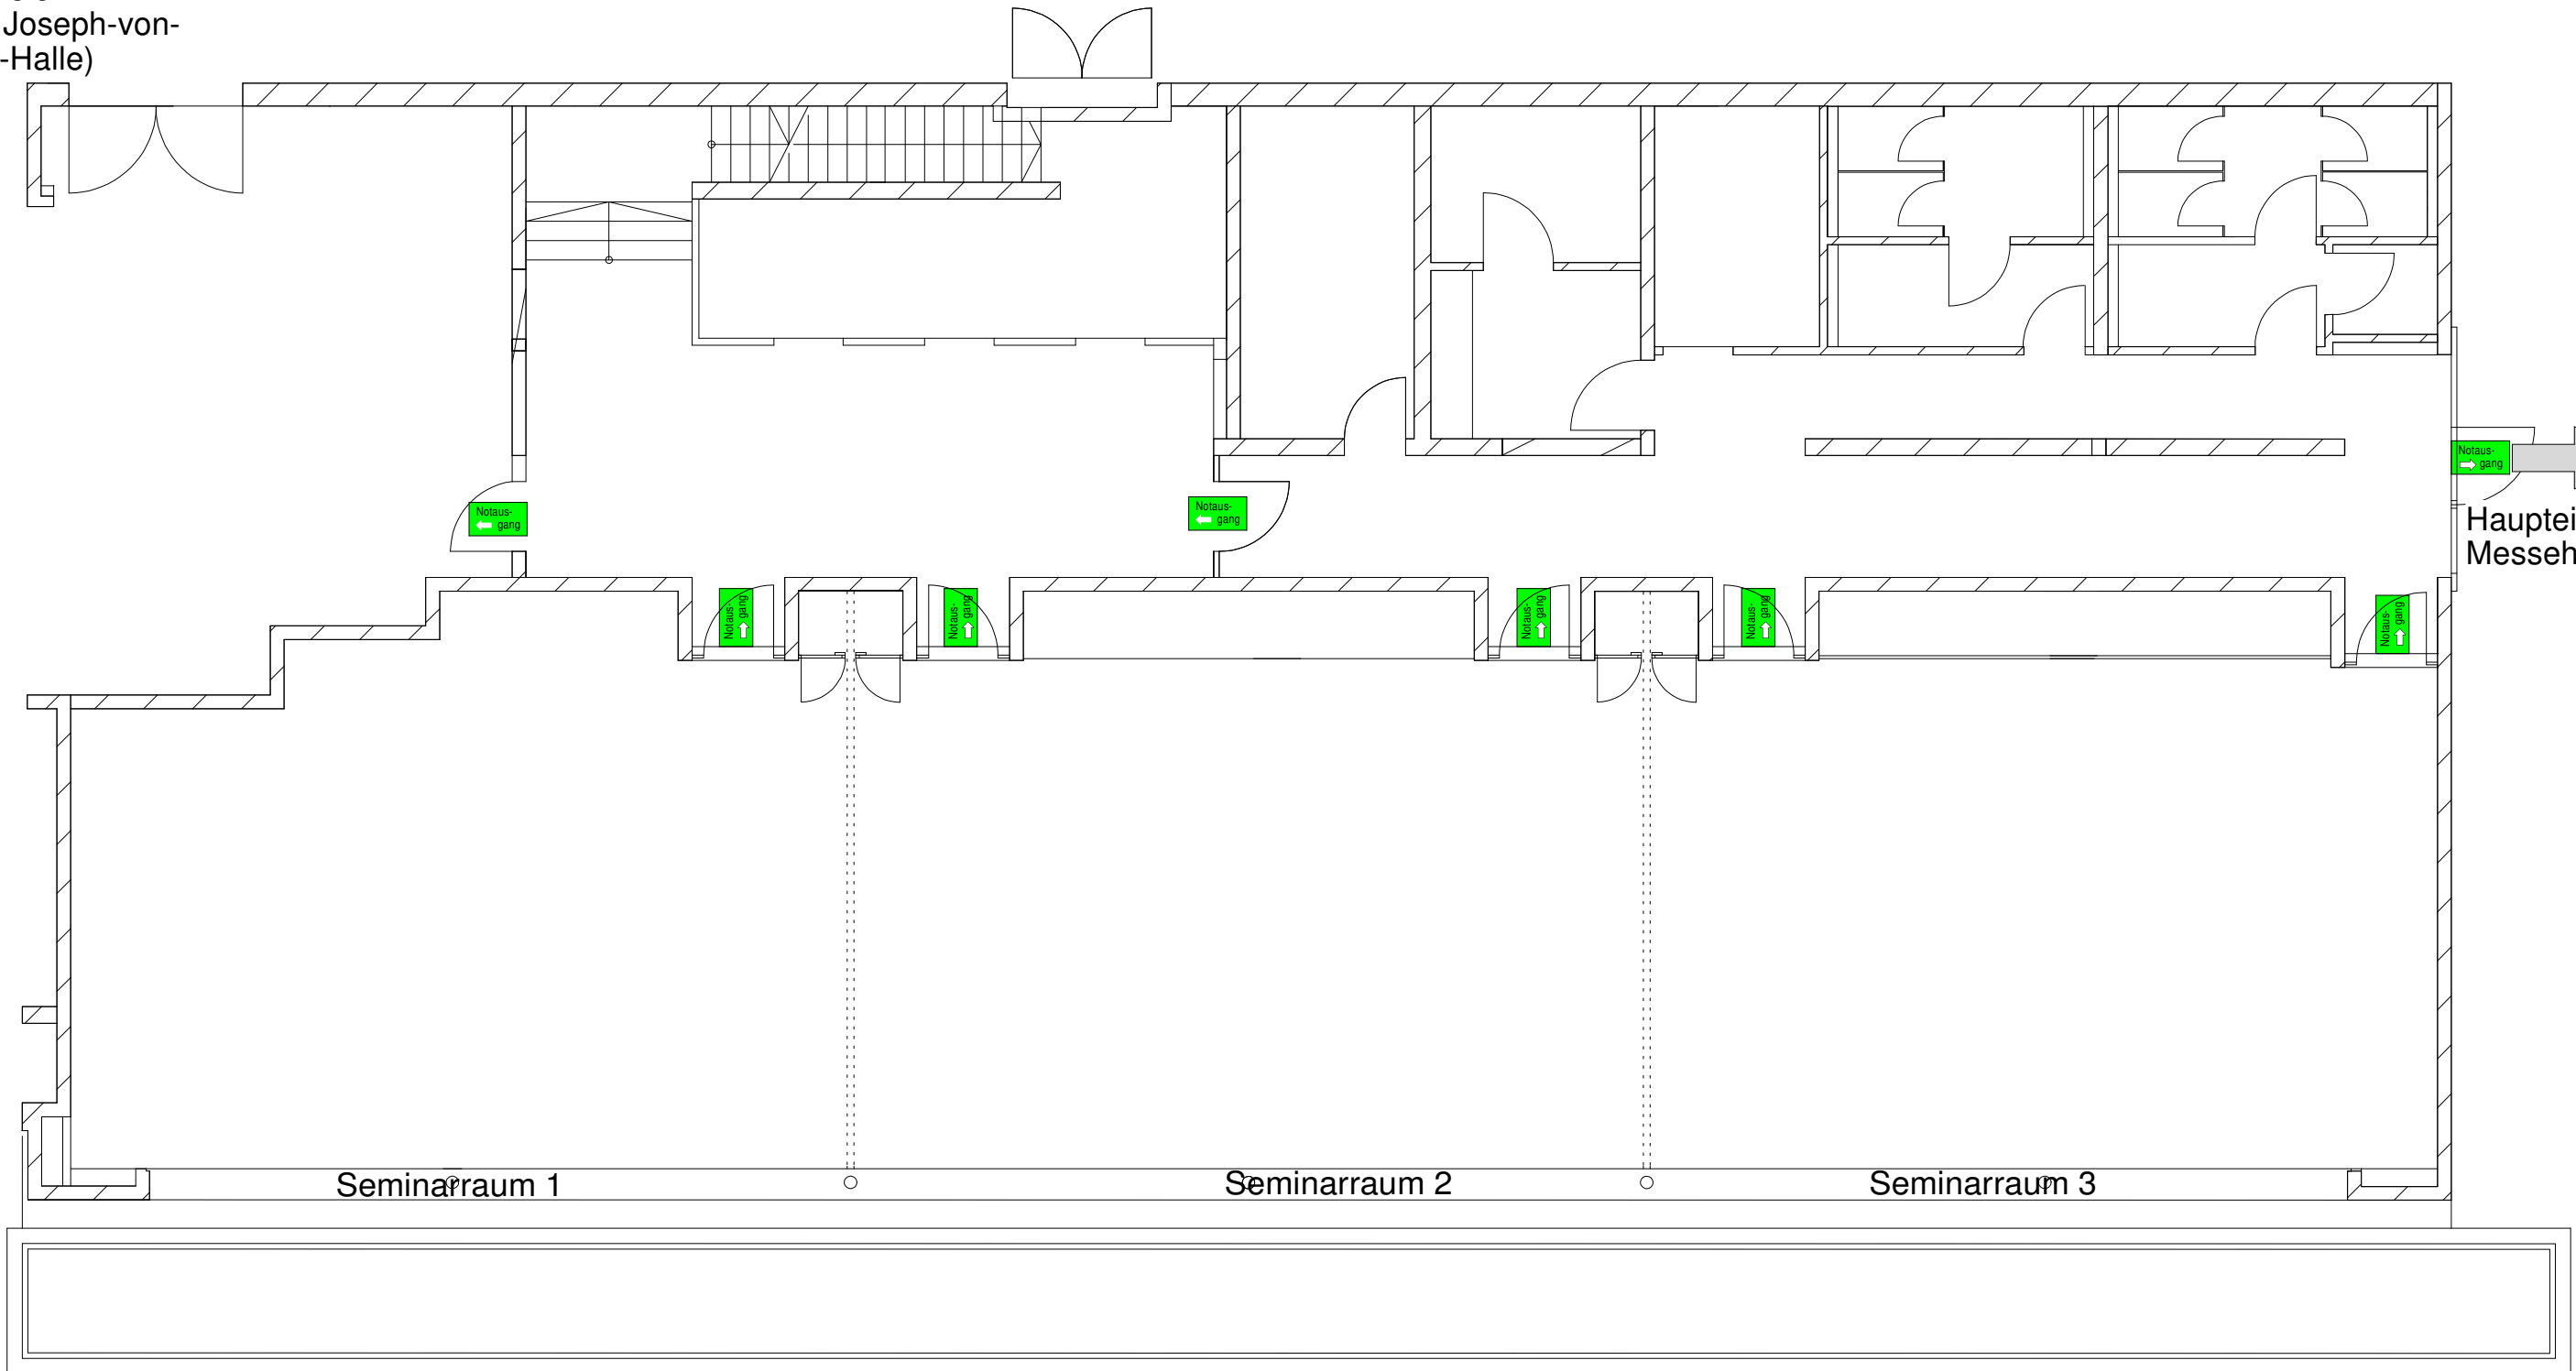

Haupteingang
Messehalle

Notaus-
gang
↓

Seminarraum 1

Seminarraum 2


Seminarraum 3

Joseph-von-
Fraunhofer-Halle

| | | | | | | | |
|--|----------|--|------------|--|-----------|--|--|
| Seminarbereich Konferenz/Tagung | | Maßstab 1:100 Blattformat DIN A3 Stand: 21.01.2014 | | Seminarbereich der Joseph- von-Fraunhofer-Halle, Straubing | | Konferenzbestuhlung: je Raum ca. 20 - 24 PAX Kombination Raum 2+3: ca. 50 - 54 PAX Kombination Raum 1-3: ca. 80 - 100 PAX | |
| | | Datum | Name | | | | |
| | Bearb. | 13.03.2012 | M. Seybold | | | | |
| | Gepr. | | | | | | |
| | Norm | | | | | | |
| | | | | M. Seybold michael.seybold@ ausstellungen-gmbh.de 09421/8433-26 | | Blatt 1 | |
| Straubinger Ausstellungs- und Veranstaltungs GmbH | | | | 1 Blätter | | RP Rednerpult incl. Tonanlage | |
| Zust. | Änderung | Datum | Name | Urspr.: | Ers. für: | Ers. durch: | |

Parkplatz
Seminarbereich
(Rückseite Joseph-von-
Fraunhofer-Halle)

Notaus-
gang

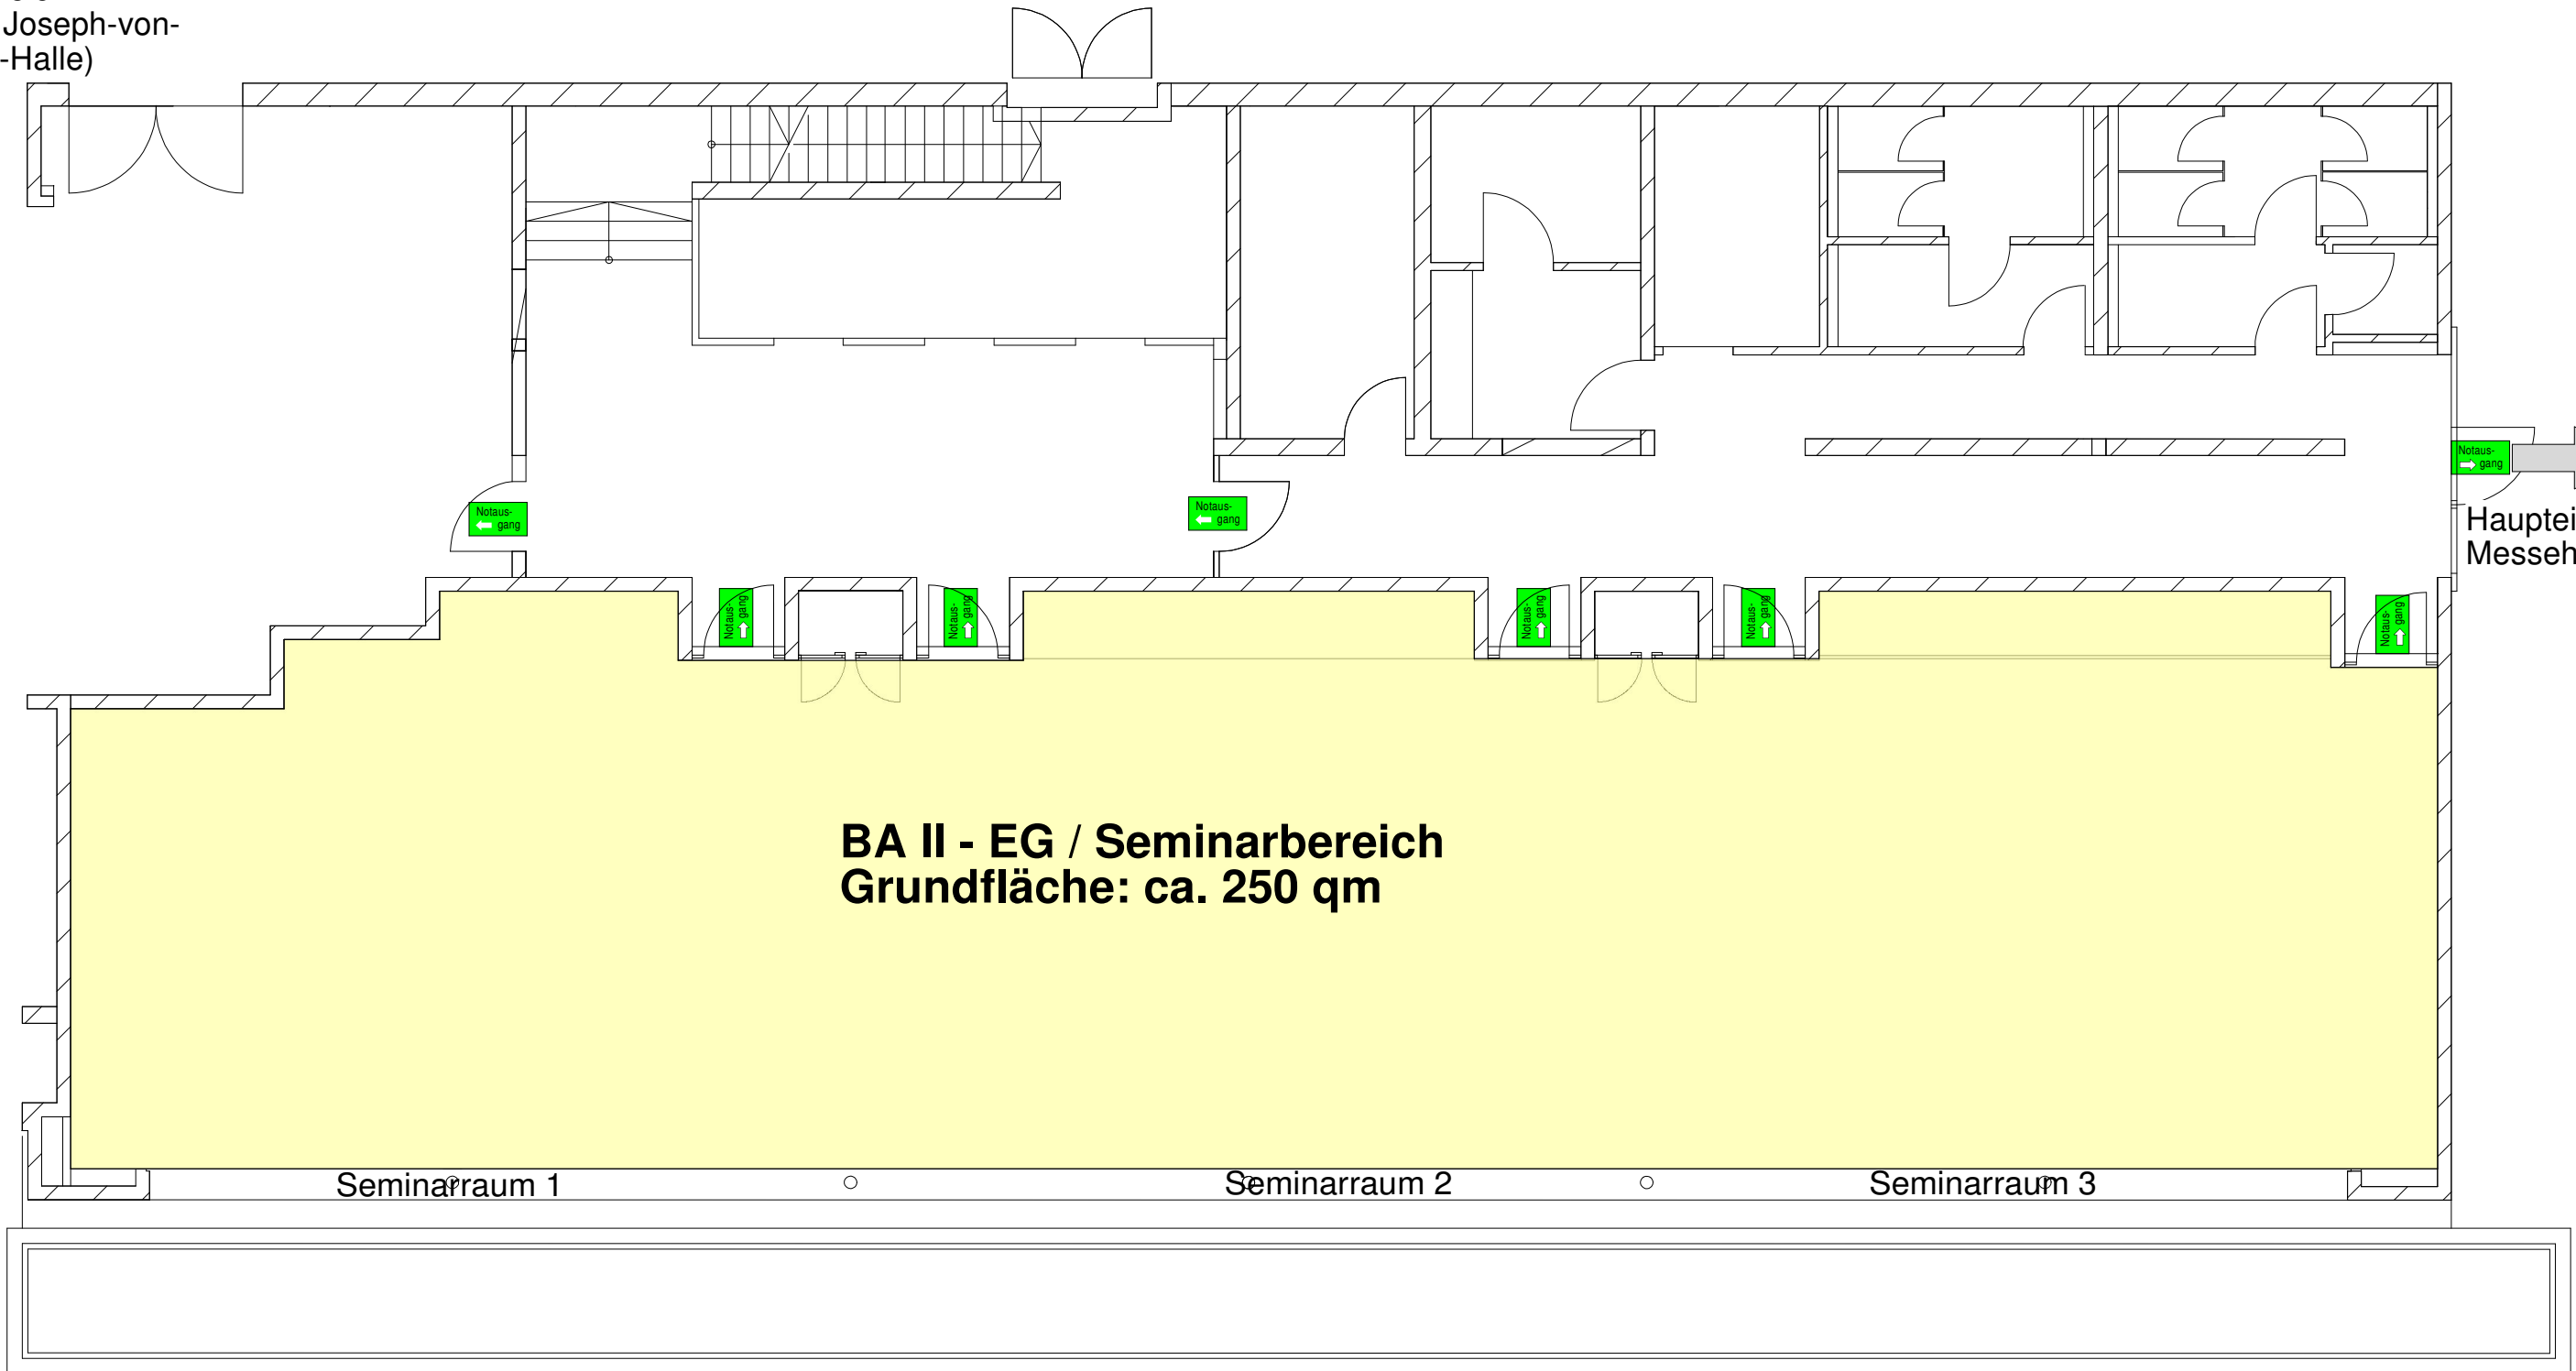

Haupteingang
Messehalle

BA II - EG / Seminarbereich
Grundfläche: ca. 250 qm

Seminarraum 1

Seminarraum 2

Seminarraum 3

Notaus-
gang

Joseph-von-
Fraunhofer-Halle

| | | | | | | | |
|--|----------|--|------------|--|-----------|--|--|
| Seminarbereich Konferenz/Tagung | | Maßstab 1:100 Blattformat DIN A3 Stand: 21.01.2014 | | Seminarbereich der Joseph- von-Fraunhofer-Halle, Straubing | | Konferenzbestuhlung: je Raum ca. 20 - 24 PAX Kombination Raum 2+3: ca. 50 - 54 PAX Kombination Raum 1-3: ca. 80 - 100 PAX | |
| | | Datum | Name | | | | |
| | | Bearb. | 13.03.2012 | M. Seybold | | | |
| | | Gepr. | | | | | |
| | | Norm | | | | | |
| | | | | M. Seybold michael.seybold@ ausstellungen-gmbh.de 09421/8433-26 | | Blatt 1 | |
| Straubinger Ausstellungs- und Veranstaltungs GmbH | | | | 1 Blätter | | RP Rednerpult incl. Tonanlage | |
| Zust. | Änderung | Datum | Name | Urspr.: | Ers. für: | Ers. durch: | |