


|   |              |  |
|---|--------------|--|
| <b>Halle Ball - Tanz (max) Standard</b> | <b>V1 EG</b> | Maßstab 1:250 Blattformat DIN A3 Stand: 09.10.2018   |
|   |              | Joseph-von-Fraunhofer-Halle, Straubing   |
|   |              | Ball - Tanz - Hochzeit Variante 1 (V1): maximale Betischung im Foyer 2 EG Variante 2 (V2): Betischung mit Tanzfläche und Bühne im Foyer 2 EG |
|   |              | M. Seybold michael.seybold@ausstellungen-gmbh.de 09421/8433-26   |
|   |              | Blatt 1 1 Blätter  |
|   |              | SR. <b>Leihen</b> Straubinger Ausstellungs- und Veranstaltungs GmbH  |
| Zust.                                   | Änderung     | Datum Name Urspr. Ers. für: Ers. durch:  |

**Achtung: die Sonder-/Zusatztische 1a, 18a, 137a, 154a sowie 69a und 86a im Erdgeschoss entfallen ersatzlos!**

|   |   |  |   |   |  |
|---|---|--|---|---|--|
| <p>Sitzplätze an Tischen:<br/>         Gesamt Saal EG: 924 Pers.<br/>         Galerie Saal OG: 394 Pers.<br/>         Foyer 2 EG: V1: 216 Pers. - V2: 186 Pers.<br/>         Foyer 2 OG: 114 Pers.<br/>         Gesamt: V1: 1.648 Pers. - V2: 1.618 Pers.</p> | <p>⊕ Elektrokettenzug an Fixpunkt gem. D8+, 1.000 kg zul. Last</p> <p>⊙ Vorhangtraverse mit Backdrop (grau), 6x5m Leinwand</p> <p>⊞ Bühnenteil 2x1m</p> <p>(alle Kettenzüge sind je mit Eurotruss FD 44 Traversen bestückt)</p> | <p>--- Sichtbeeinträchtigungen je nach Bühnenaufbau möglich!</p> <p>- - - Trennvorhang</p> <p>⚡ Stromanschlüsse unter der Bühne:<br/>         2x CEE 32A 400V<br/>         4x Schuko 16A 230V<br/>         VGA und Fernbedienungszuleitung f. Beamer</p> | <p>⚡ Stromanschlüsse seitlich der Bühne:<br/>         3x CEE 63A 400V<br/>         2x CEE 125A 400V<br/>         1x 400A 400V Klemmanschlüsse<br/>         1x 400A 400V Powerlock<br/>         Messeschächte (wie unter Bühne)<br/>         Steuerungstabelle Saallicht,<br/>         DMX Anschluss Saallicht</p> | <p><b>Achtung seit 2016 neue Nummerierung für Bälle!</b><br/>         &gt; Nummern 1 - 199 = Saal EG<br/>         &gt; Nummern 200 - 299 = Saal OG<br/>         &gt; Nummern 300 - 399 = Foyer 2 EG<br/>         &gt; Nummern 400 - 499 = Foyer 2 OG<br/>         (Die Nummerierung der jeweiligen Nummernkreise der Räume ist wegen Kassensystem einzuhalten!)</p> | <p><b>Catering - Gastronomie:</b><br/>         Fa. Ammer<br/>         Thomas oder Hans-Jügen Ammer<br/>         Schlesische Str. 78a<br/>         94315 Straubing<br/>         info@ammer.de<br/>         09421/ 71885</p> |
|---|---|--|---|---|--|

⊞ nicht zum Verkauf empfohlen z.B. wg. Sicht Einschränkung

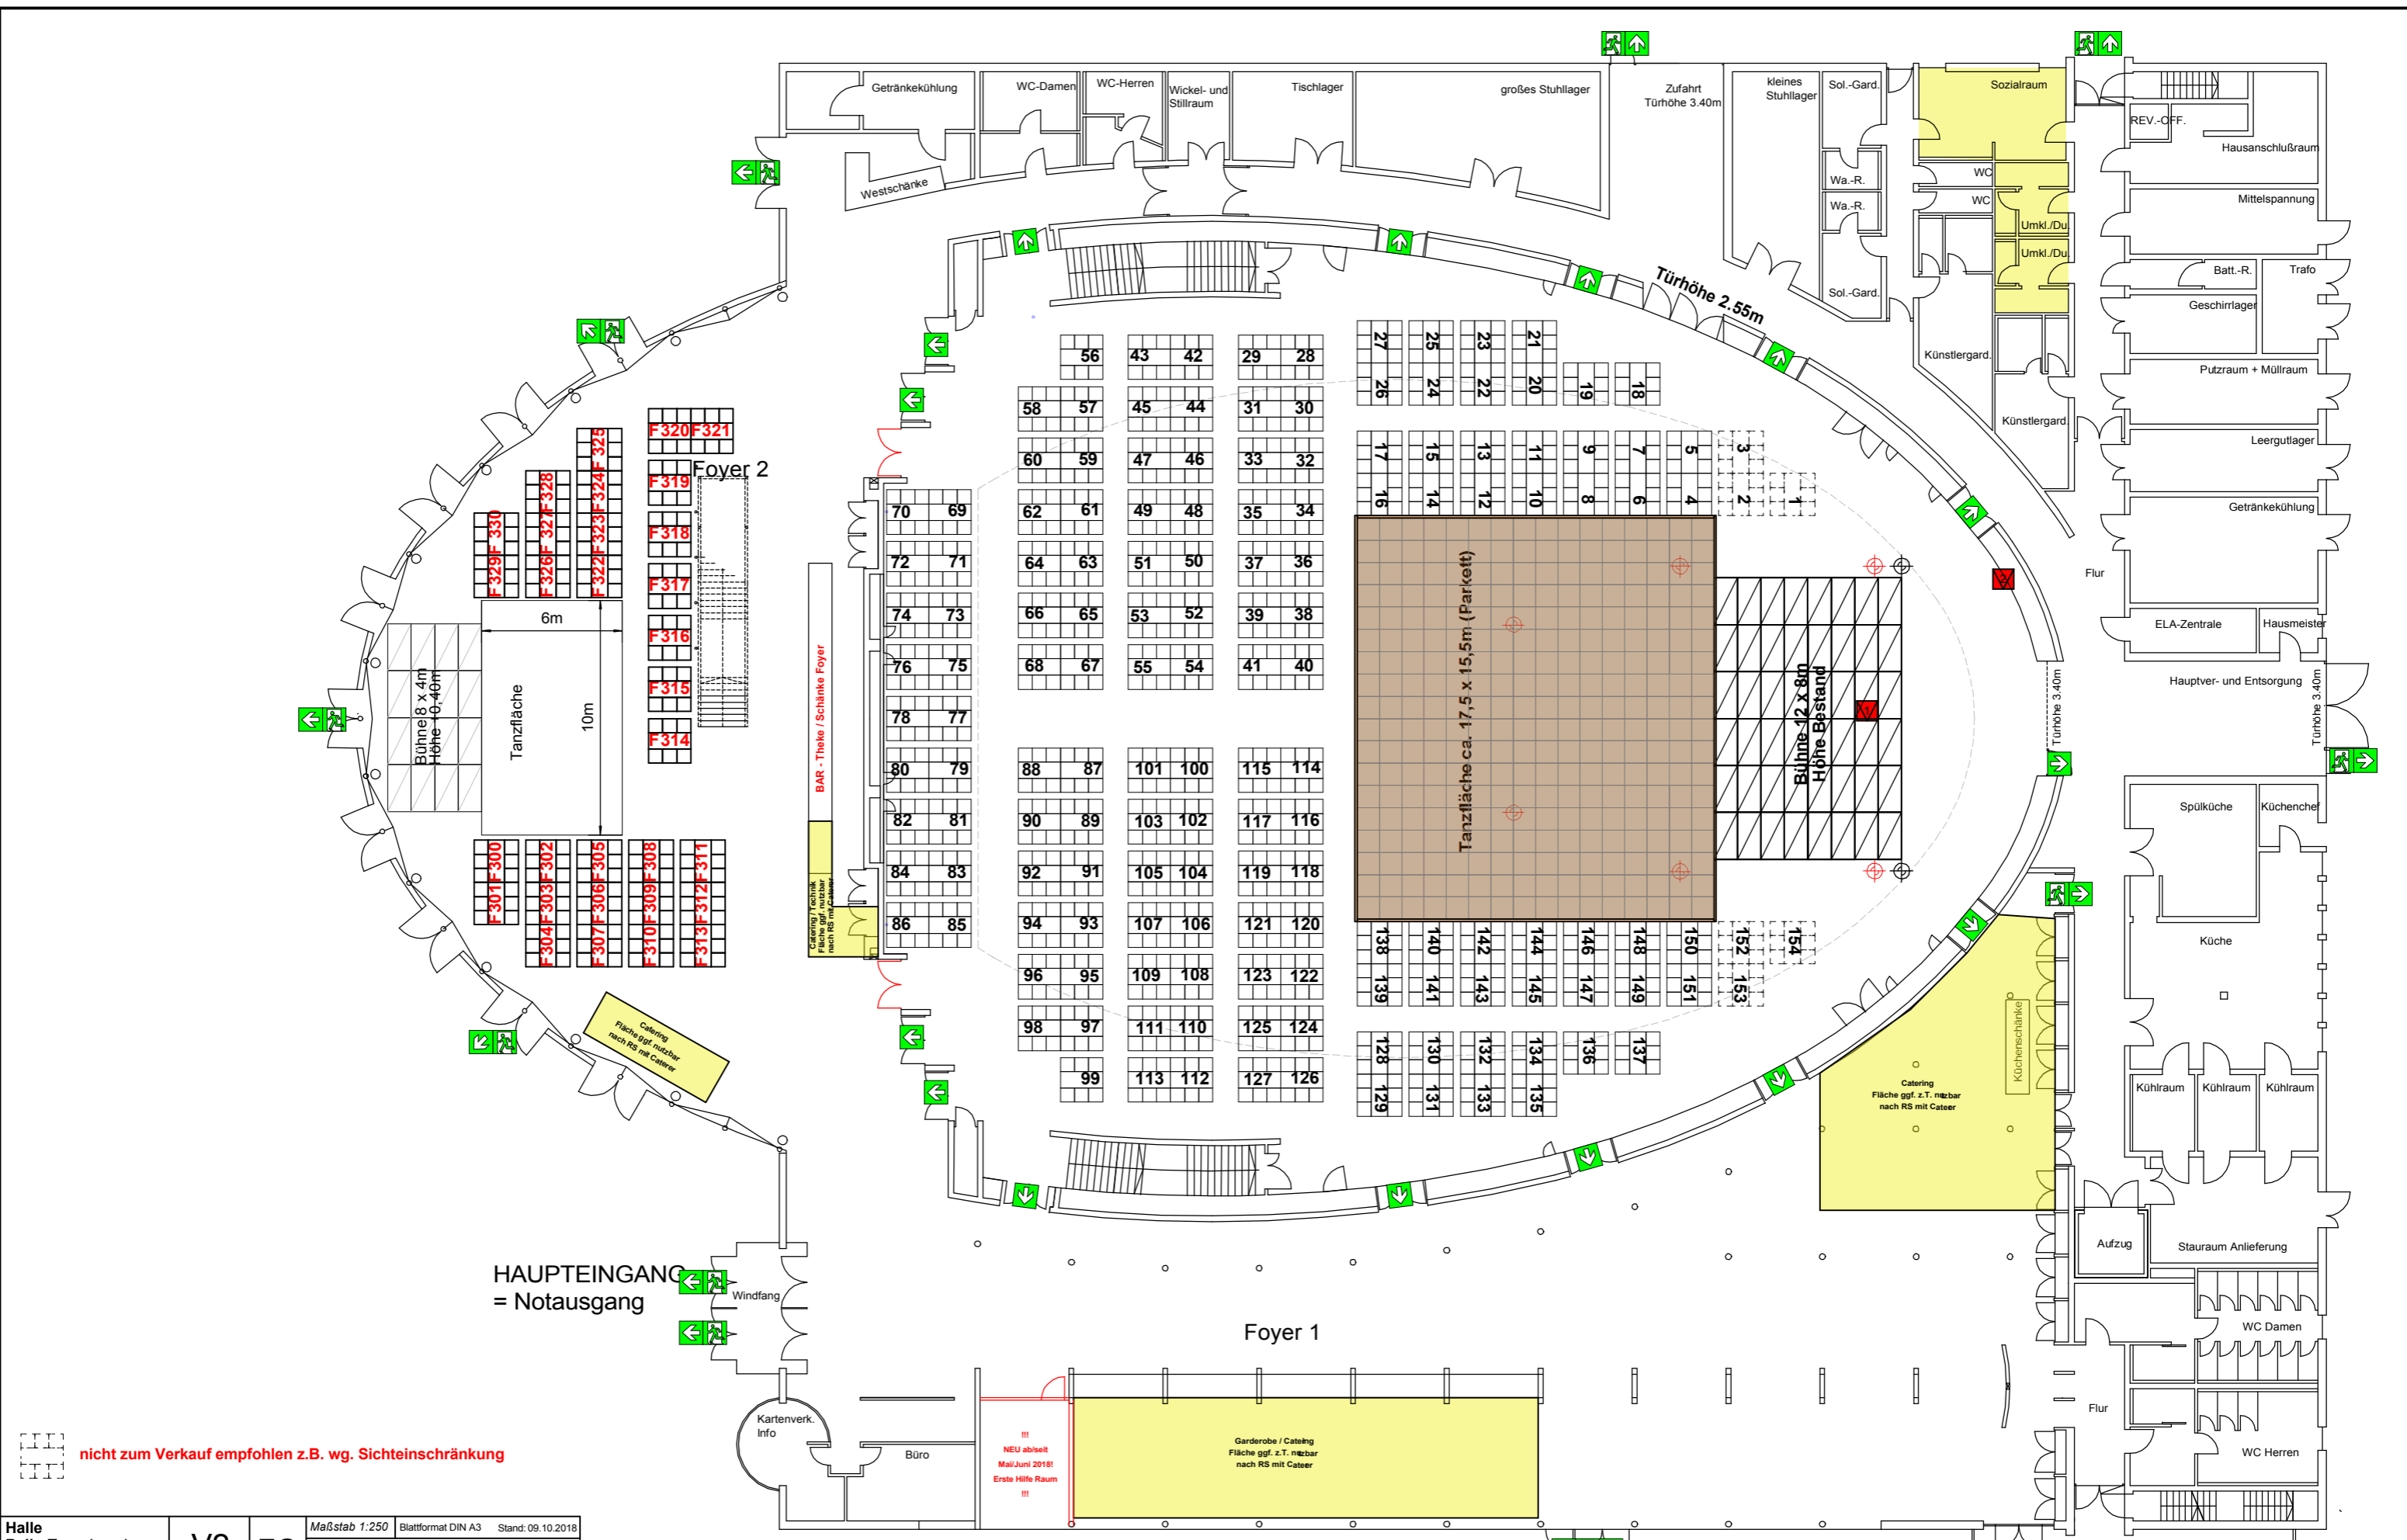

|   |          |  |             |  |
|---|----------|--|-------------|--|
| <b>Halle Ball - Tanz (max) Standard</b> |          | <b>V2</b>  | <b>EG</b>   | Maßstab 1:250 Blattformat DIN A3 Stand: 09.10.2018 |
| Joseph-von-Fraunhofer-Halle, Straubing  |          | Ball - Tanz - Hochzeit Variante 1 (V1): maximale Betschung im Foyer 2 EG Variante 2 (V2): Betschung mit Tanzfläche und Bühne im Foyer 2 EG |             |  |
| Bearb:                                  | 2011     | M. Seybold   |             |  |
| Gepr.:                                  |          |  |             |  |
| Norm:                                   |          |  |             |  |
| <b>SR. Leihen</b>                       |          | M. Seybold michael.seybold@ausstellungen-gmbh.de 09421/8433-26   | Blatt 1     | 1 Blätter  |
| Zust.                                   | Änderung | Datum  | Name Urspr. | Ers. durch:  |

**Achtung: die Sonder-/Zusatztische 1a, 18a, 137a, 154a sowie 69a und 86a im Erdgeschoss entfallen ersatzlos!**

Sitzplätze an Tischen:  
 Gesamt Saal EG: 924 Pers.  
 Galerie Saal OG: 394 Pers.  
 Foyer 2 EG: V1: 216 Pers - V2: 186 Pers.  
 Foyer 2 OG: 114 Pers.  
 Gesamt: V1: 1.648 Pers. - V2: 1.618 Pers.


- Elektrokettenzug an Fixpunkt gem. D8+, 1.000 kg zul. Last
- Vorhangtraverse mit Backdrop (grau), 6x5m Leinwand
- Bühnenteil 2x1m
- Sichtbeeinträchtigungen je nach Bühnenaufbau möglich!
- Trennvorhang
- Stromanschlüsse unter der Bühne:  
 2x CEE 32A 400V  
 4x Schuko 16A 230V  
 VGA und Fernbedienungszuleitung f. Beamer

- Stromanschlüsse seitlich der Bühne:  
 3x CEE 63A 400V  
 2x CEE 125 A 400V  
 1x 400A 400V Klemmanschlüsse  
 1x 400A 400V Powerlock  
 Messeschächte (wie unter Bühne)  
 Steuerungstabelle Saallicht,  
 DMX Anschluss Saallicht

**Achtung seit 2016 neue Nummerierung für Bälle!**  
 > Nummern 1 - 199 = Saal EG  
 > Nummern 200 - 299 = Saal OG  
 > Nummern 300 - 399 = Foyer 2 EG  
 > Nummern 400 - 499 = Foyer 2 OG  
 (Die Nummerierung der jeweiligen Nummernkreise der Räume ist wegen Kassensystem einzuhalten!)

**Catering - Gastronomie:**  
 Fa. Ammer  
 Thomas oder Hans-Jügen Ammer  
 Schlesische Str. 78a  
 94315 Straubing  
 info@ammer.de  
 09421/ 71885

nicht zum Verkauf empfohlen z.B. wg. Sicht Einschränkung

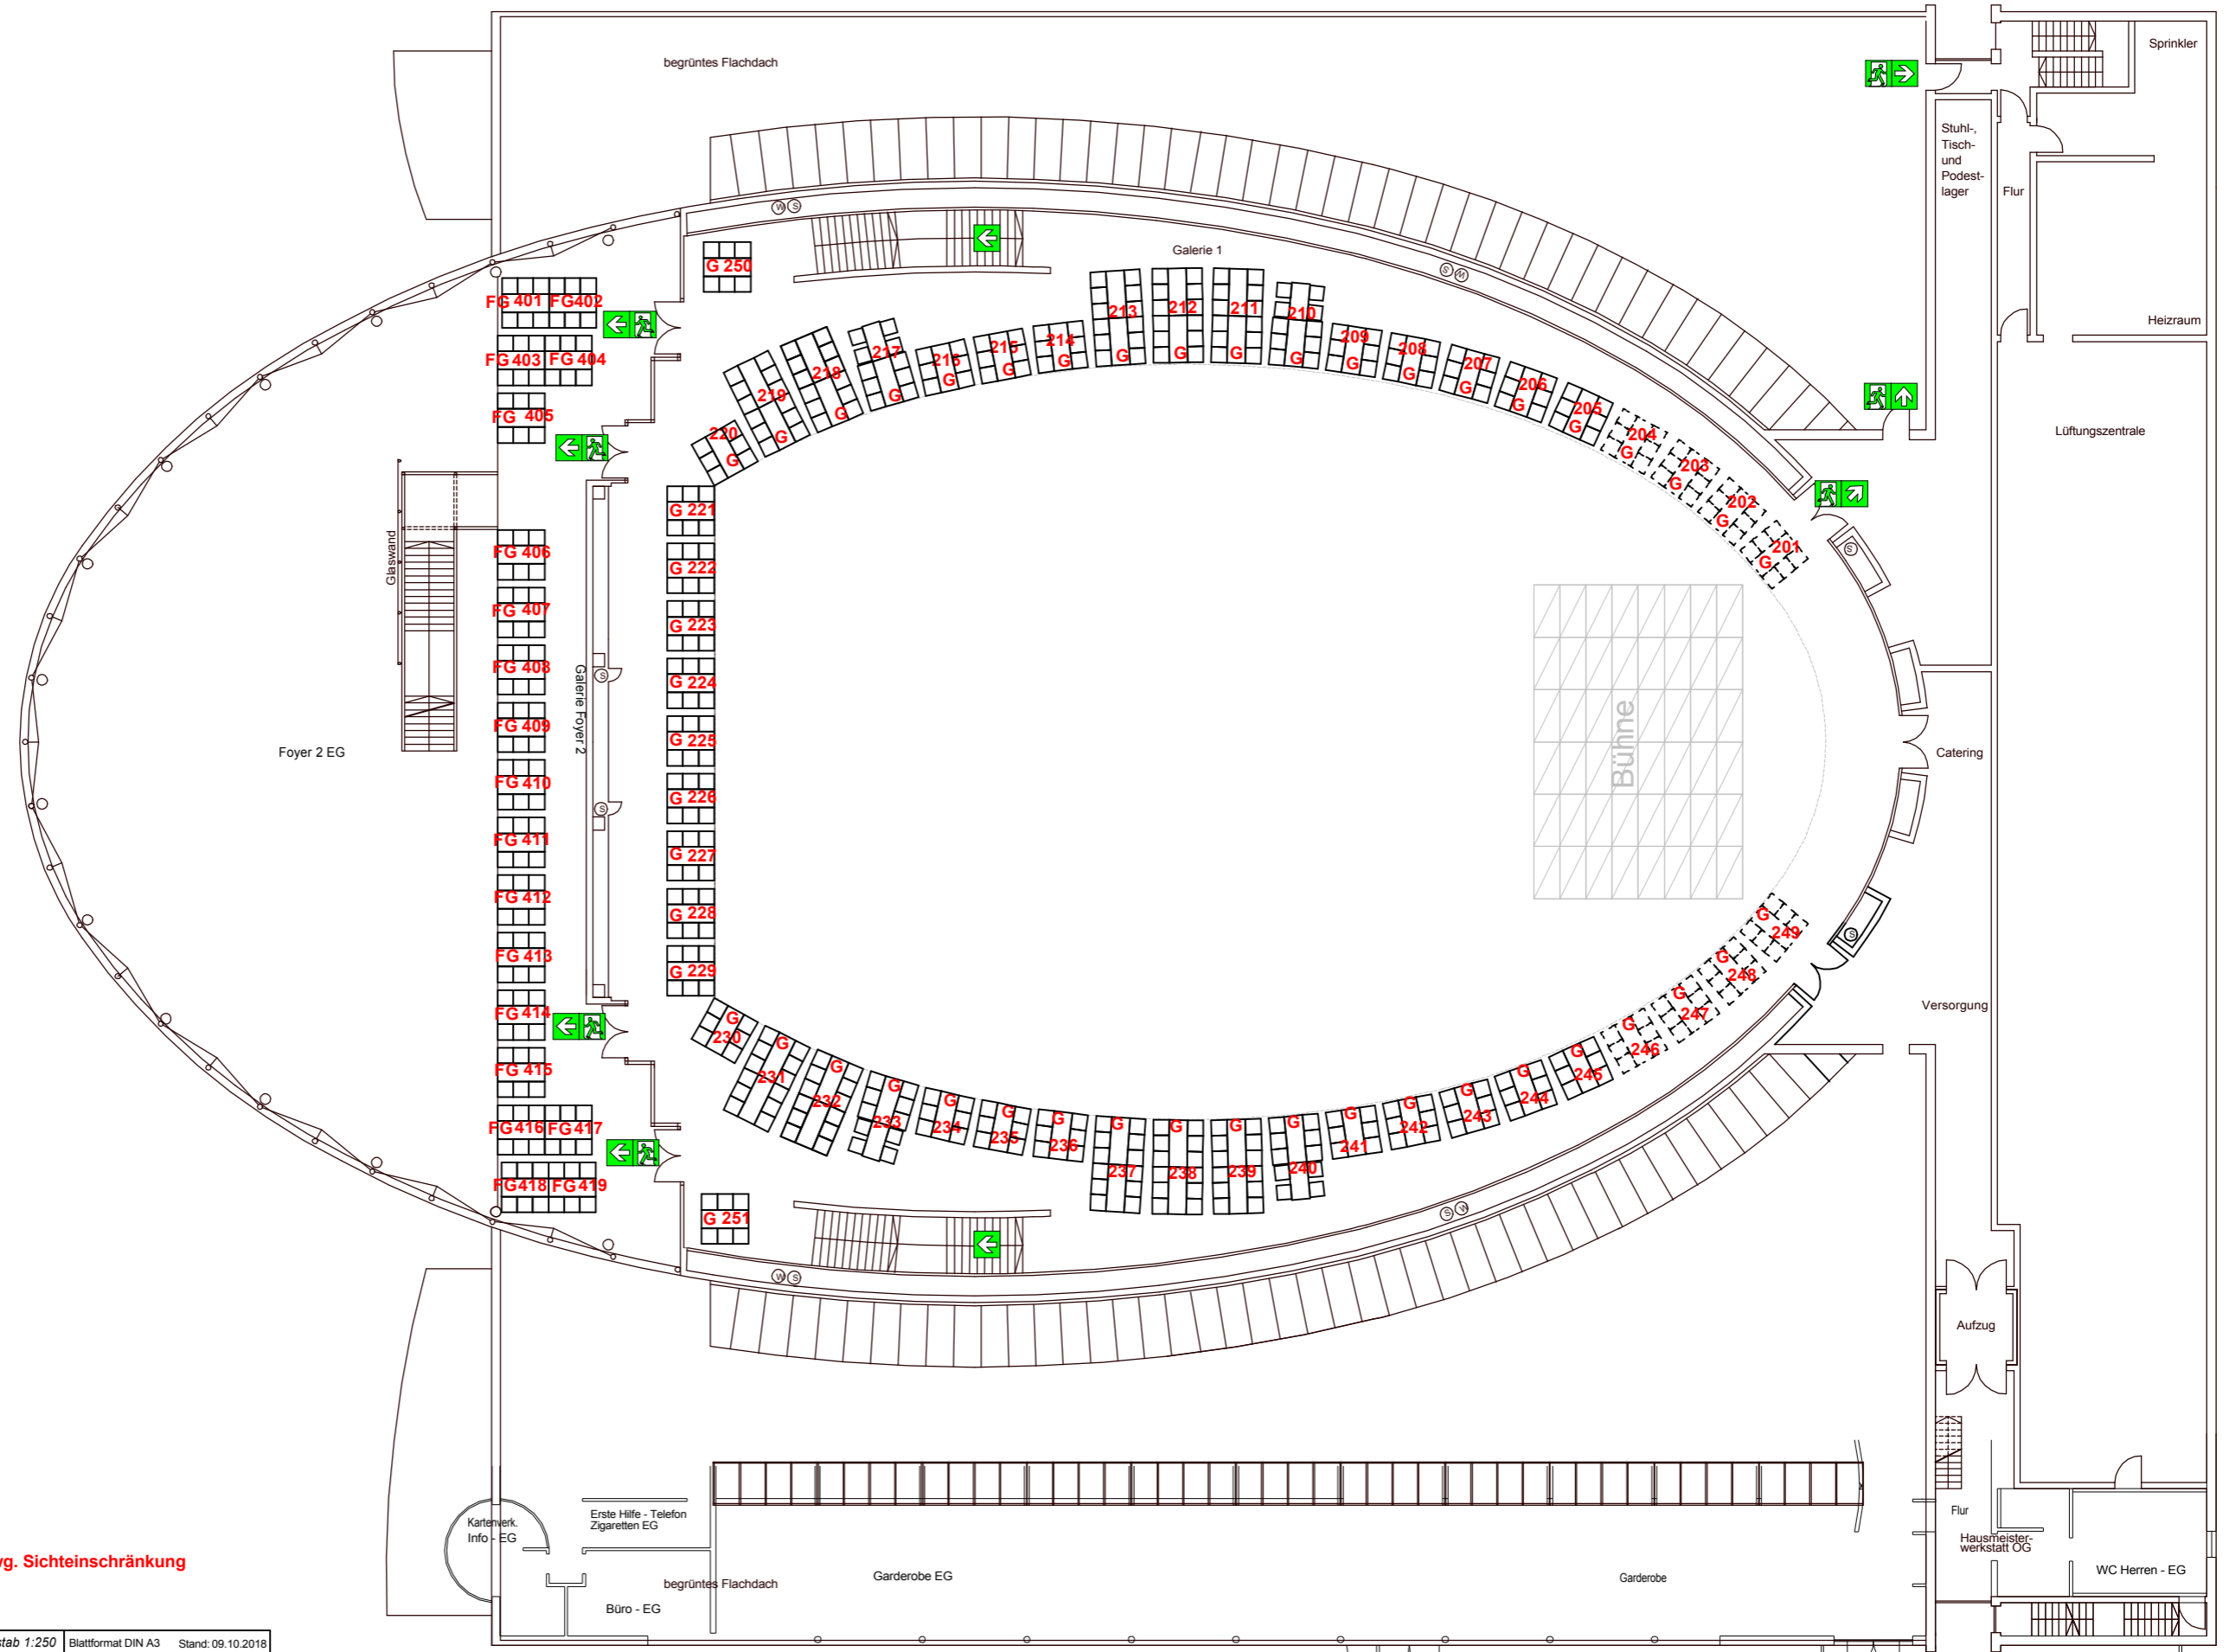

nicht zum Verkauf empfohlen z.B. wg. Sicht Einschränkung

**Achtung: die Sonder-/Zusatztische 1a, 18a, 137a, 154a sowie 69a und 86a im Erdgeschoss entfallen ersatzlos!**

|   |          |  |  |
|---|----------|--|--|
| <b>Halle Ball - Tanz (max) Standard</b> |          | <b>OG</b>  | Maßstab 1:250 Blattformat DIN A3 Stand: 09.10.2018             |
|   |          | Joseph-von-Fraunhofer-Halle, Straubing   |  |
|   |          | Ball - Tanz - Hochzeit Variante 1 (V1): maximale Betischung im Foyer 2 EG Variante 2 (V2): Betischung mit Tanzfläche und Bühne im Foyer 2 EG |  |
| Bearb.                                  | 2011     | M. Seybold   |  |
| Gepr.                                   |          |  |  |
| Norm                                    |          |  |  |
|   |          | <b>SR. Leihen</b>  | M. Seybold michael.seybold@ausstellungen-gmbh.de 09421/8433-26 |
|   |          |  | Blatt 1  |
|   |          |  | 1 Blätter  |
| Zust.                                   | Änderung | Datum  | Name Urspr. Ers. durch:  |

Sitzplätze an Tischen:  
 Gesamt Saal EG: 924 Pers.  
 Galerie Saal OG: 394 Pers.  
 Foyer 2 EG: V1: 216 Pers - V2: 186 Pers.  
 Foyer 2 OG: 114 Pers.  
 Gesamt: V1: 1.648 Pers. - V2: 1.618 Pers.

- Elektrokettenzug an Fixpunkt gem. D8+, 1.000 kg zul. Last
- Vorhangtraverse mit Backdrop (grau), 6x5m Leinwand
- Bühnenteil 2x1m (alle Kettzüge sind je mit Eurotruss FD 34 Traversen bestückt)
- Sichtbeeinträchtigungen je nach Bühnenaufbau möglich!
- Trennvorhang
- Stromanschlüsse unter der Bühne:  
 2x CEE 32A 400V  
 4x Schuko 16A 230V  
 VGA und Fernbedienungszuleitung f. Beamer

- Stromanschlüsse seitlich der Bühne:  
 3x CEE 63A 400V  
 2x CEE 125 A 400V  
 1x 400A 400V Klemmanschlüsse  
 1x 400A 400V Powerlock  
 Messeschächte (wie unter Bühne)  
 Steuerungstabelle Saallicht,  
 DMX Anschluss Saallicht

**Achtung seit 2016 neue Nummerierung für Bälle!**  
 > Nummern 1 - 199 = Saal EG  
 > Nummern 200 - 299 = Saal OG  
 > Nummern 300 - 399 = Foyer 2 EG  
 > Nummern 400 - 499 = Foyer 2 OG  
 (Die Nummerierung der jeweiligen Nummernkreise der Räume ist wegen Kassensystem einzuhalten!)

**Catering - Gastronomie:**  
**Fa. Ammer**  
 Thomas oder Hans-Jügen Ammer  
 Schlesische Str. 78a  
 94315 Straubing  
 info@ammer.de  
 09421/ 71885