


Parkplatz
Seminarbereich
(Rückseite Joseph-von-
Fraunhofer-Halle)

Notaus-
gang

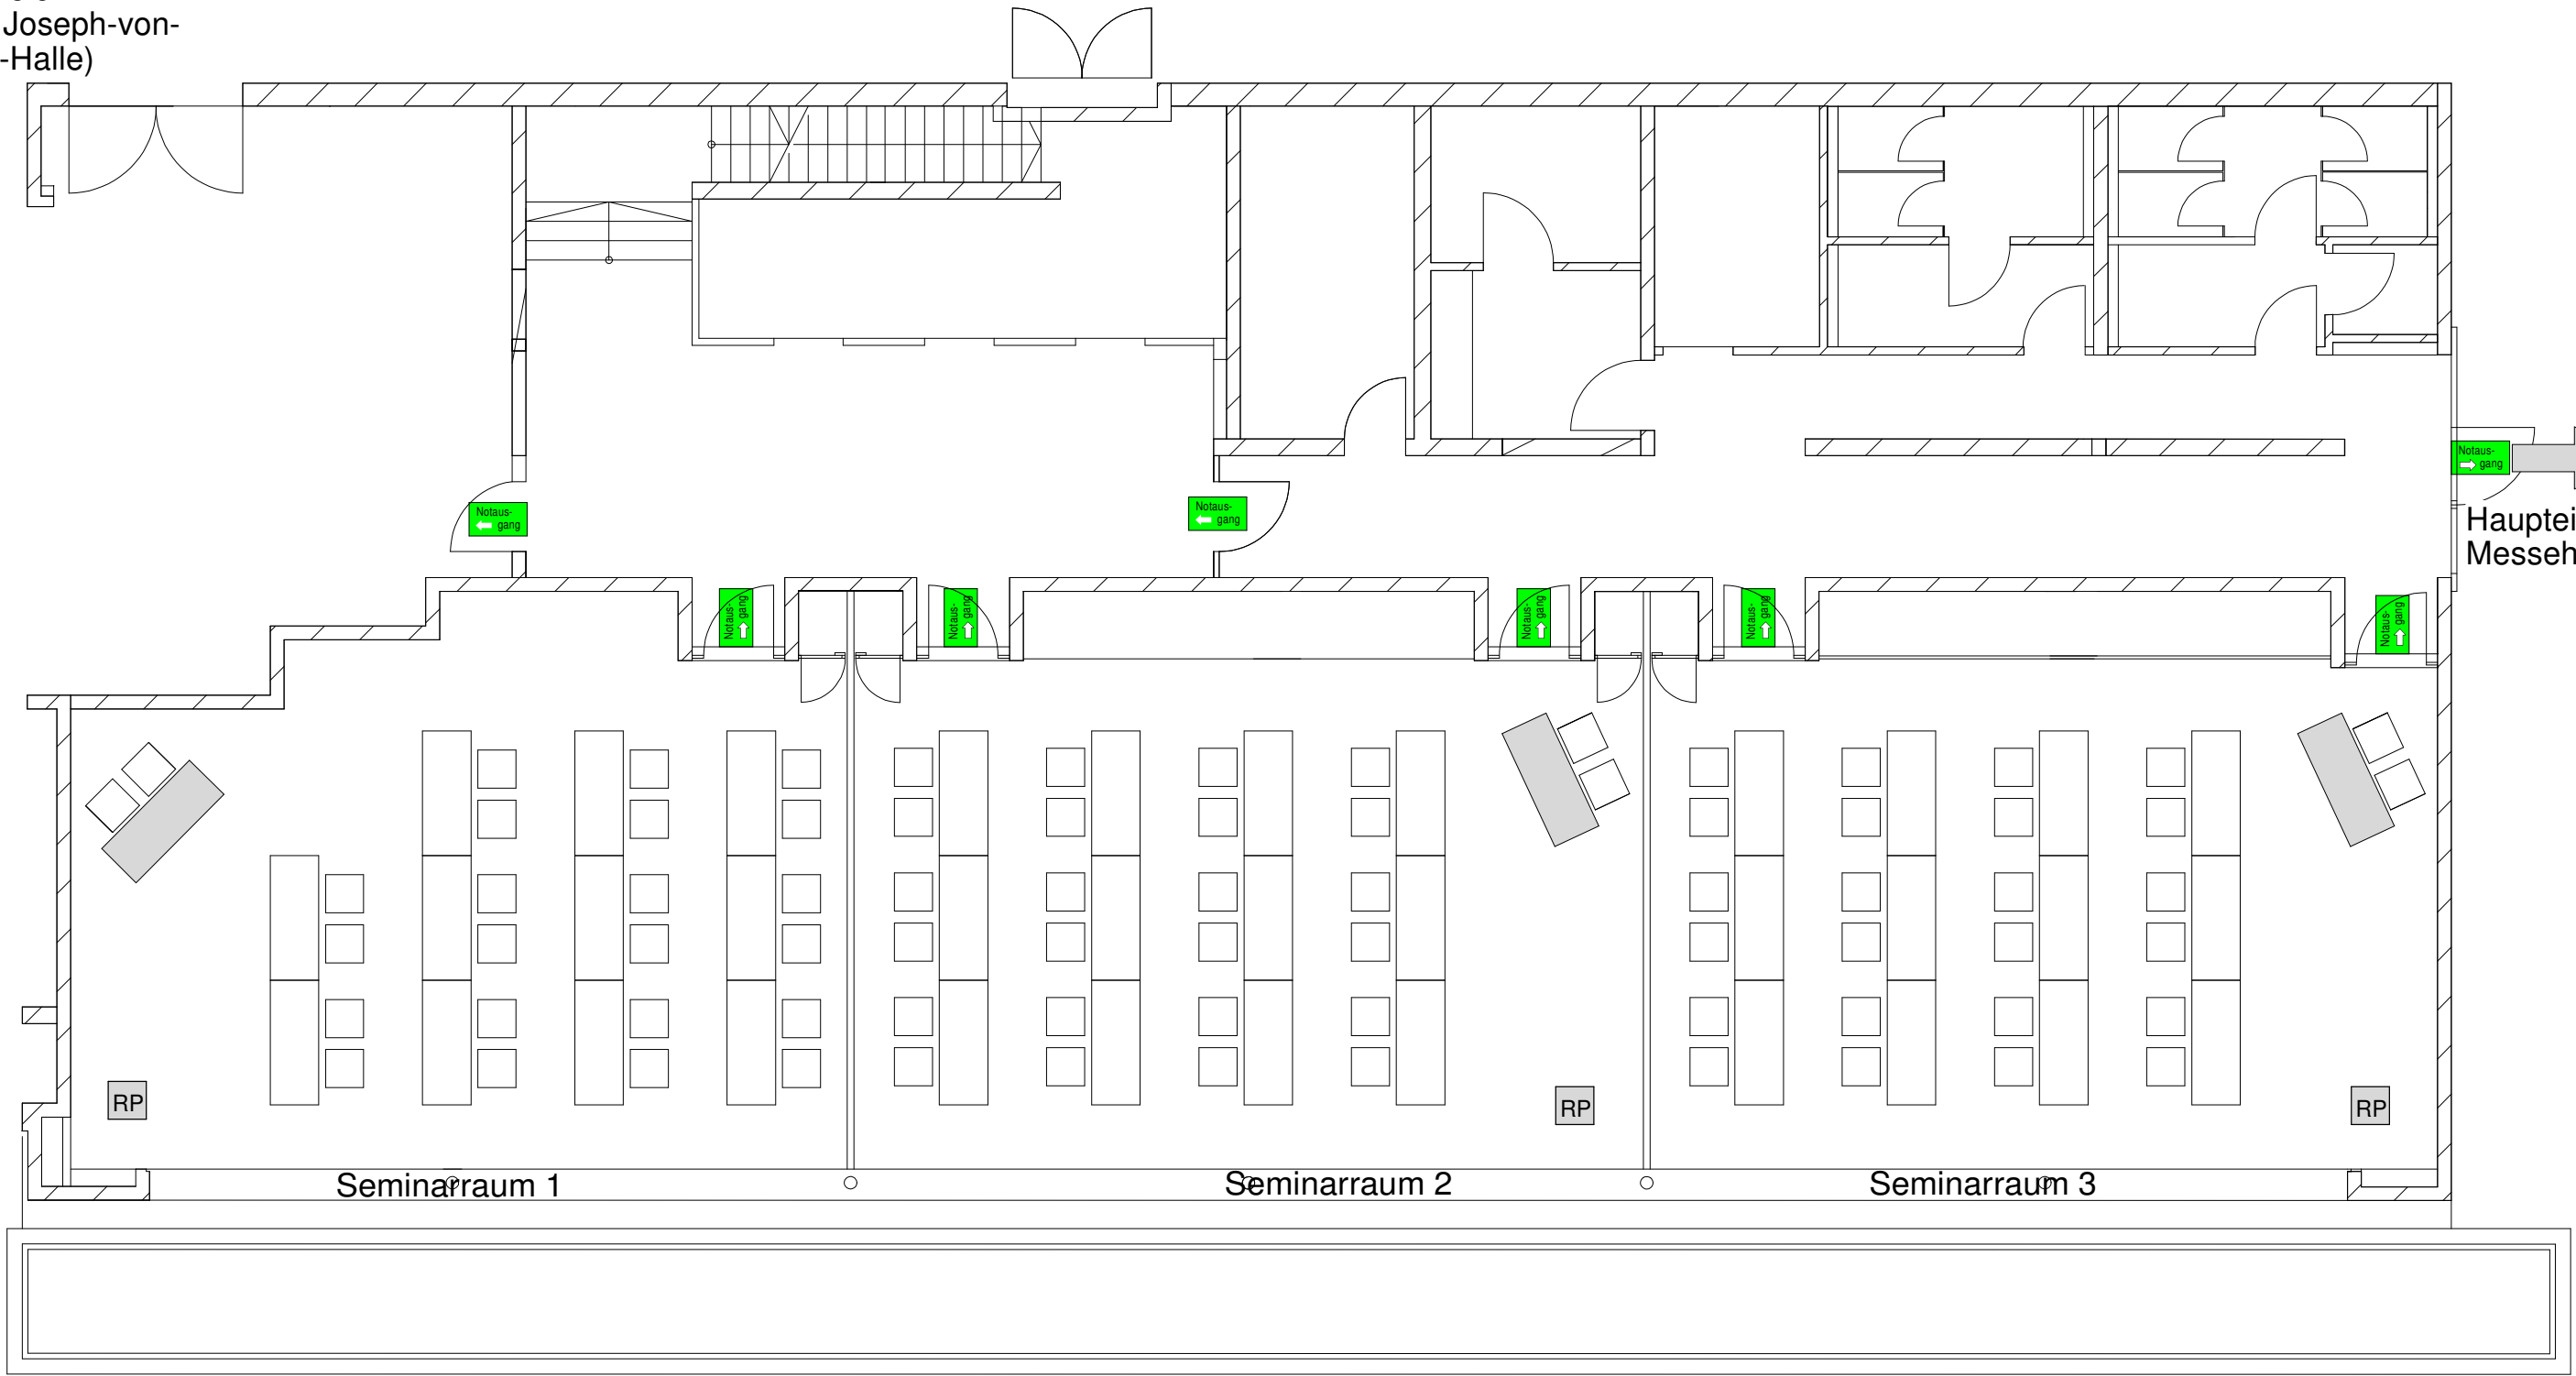

Haupteingang
Messehalle


Notaus-
gang

Joseph-von-
Fraunhofer-Halle

Seminarbereich Konferenz/Tagung		Maßstab 1:100 Blattformat DIN A3 Stand: 21.01.2014		Seminarbereich der Joseph- von-Fraunhofer-Halle, Straubing		Konferenzbestuhlung (2er): je Raum ca. 20 - 24 PAX Kombination Raum 2+3: ca. 50 - 54 PAX Kombination Raum 1-3: ca. 80 - 100 PAX	
		Datum	Name				
	Bearb.	13.03.2012	M. Seybold				
	Gepr.						
	Norm						
				M. Seybold michael.seybold@ ausstellungen-gmbh.de 09421 / 944 90 508		Blatt 1	
Zust.	Änderung	Datum	Name	Urspr.:	Ers. für:	Ers. durch:	RP Rednerpult incl. Tonanlage


Parkplatz
Seminarbereich
(Rückseite Joseph-von-
Fraunhofer-Halle)

Notaus-
gang

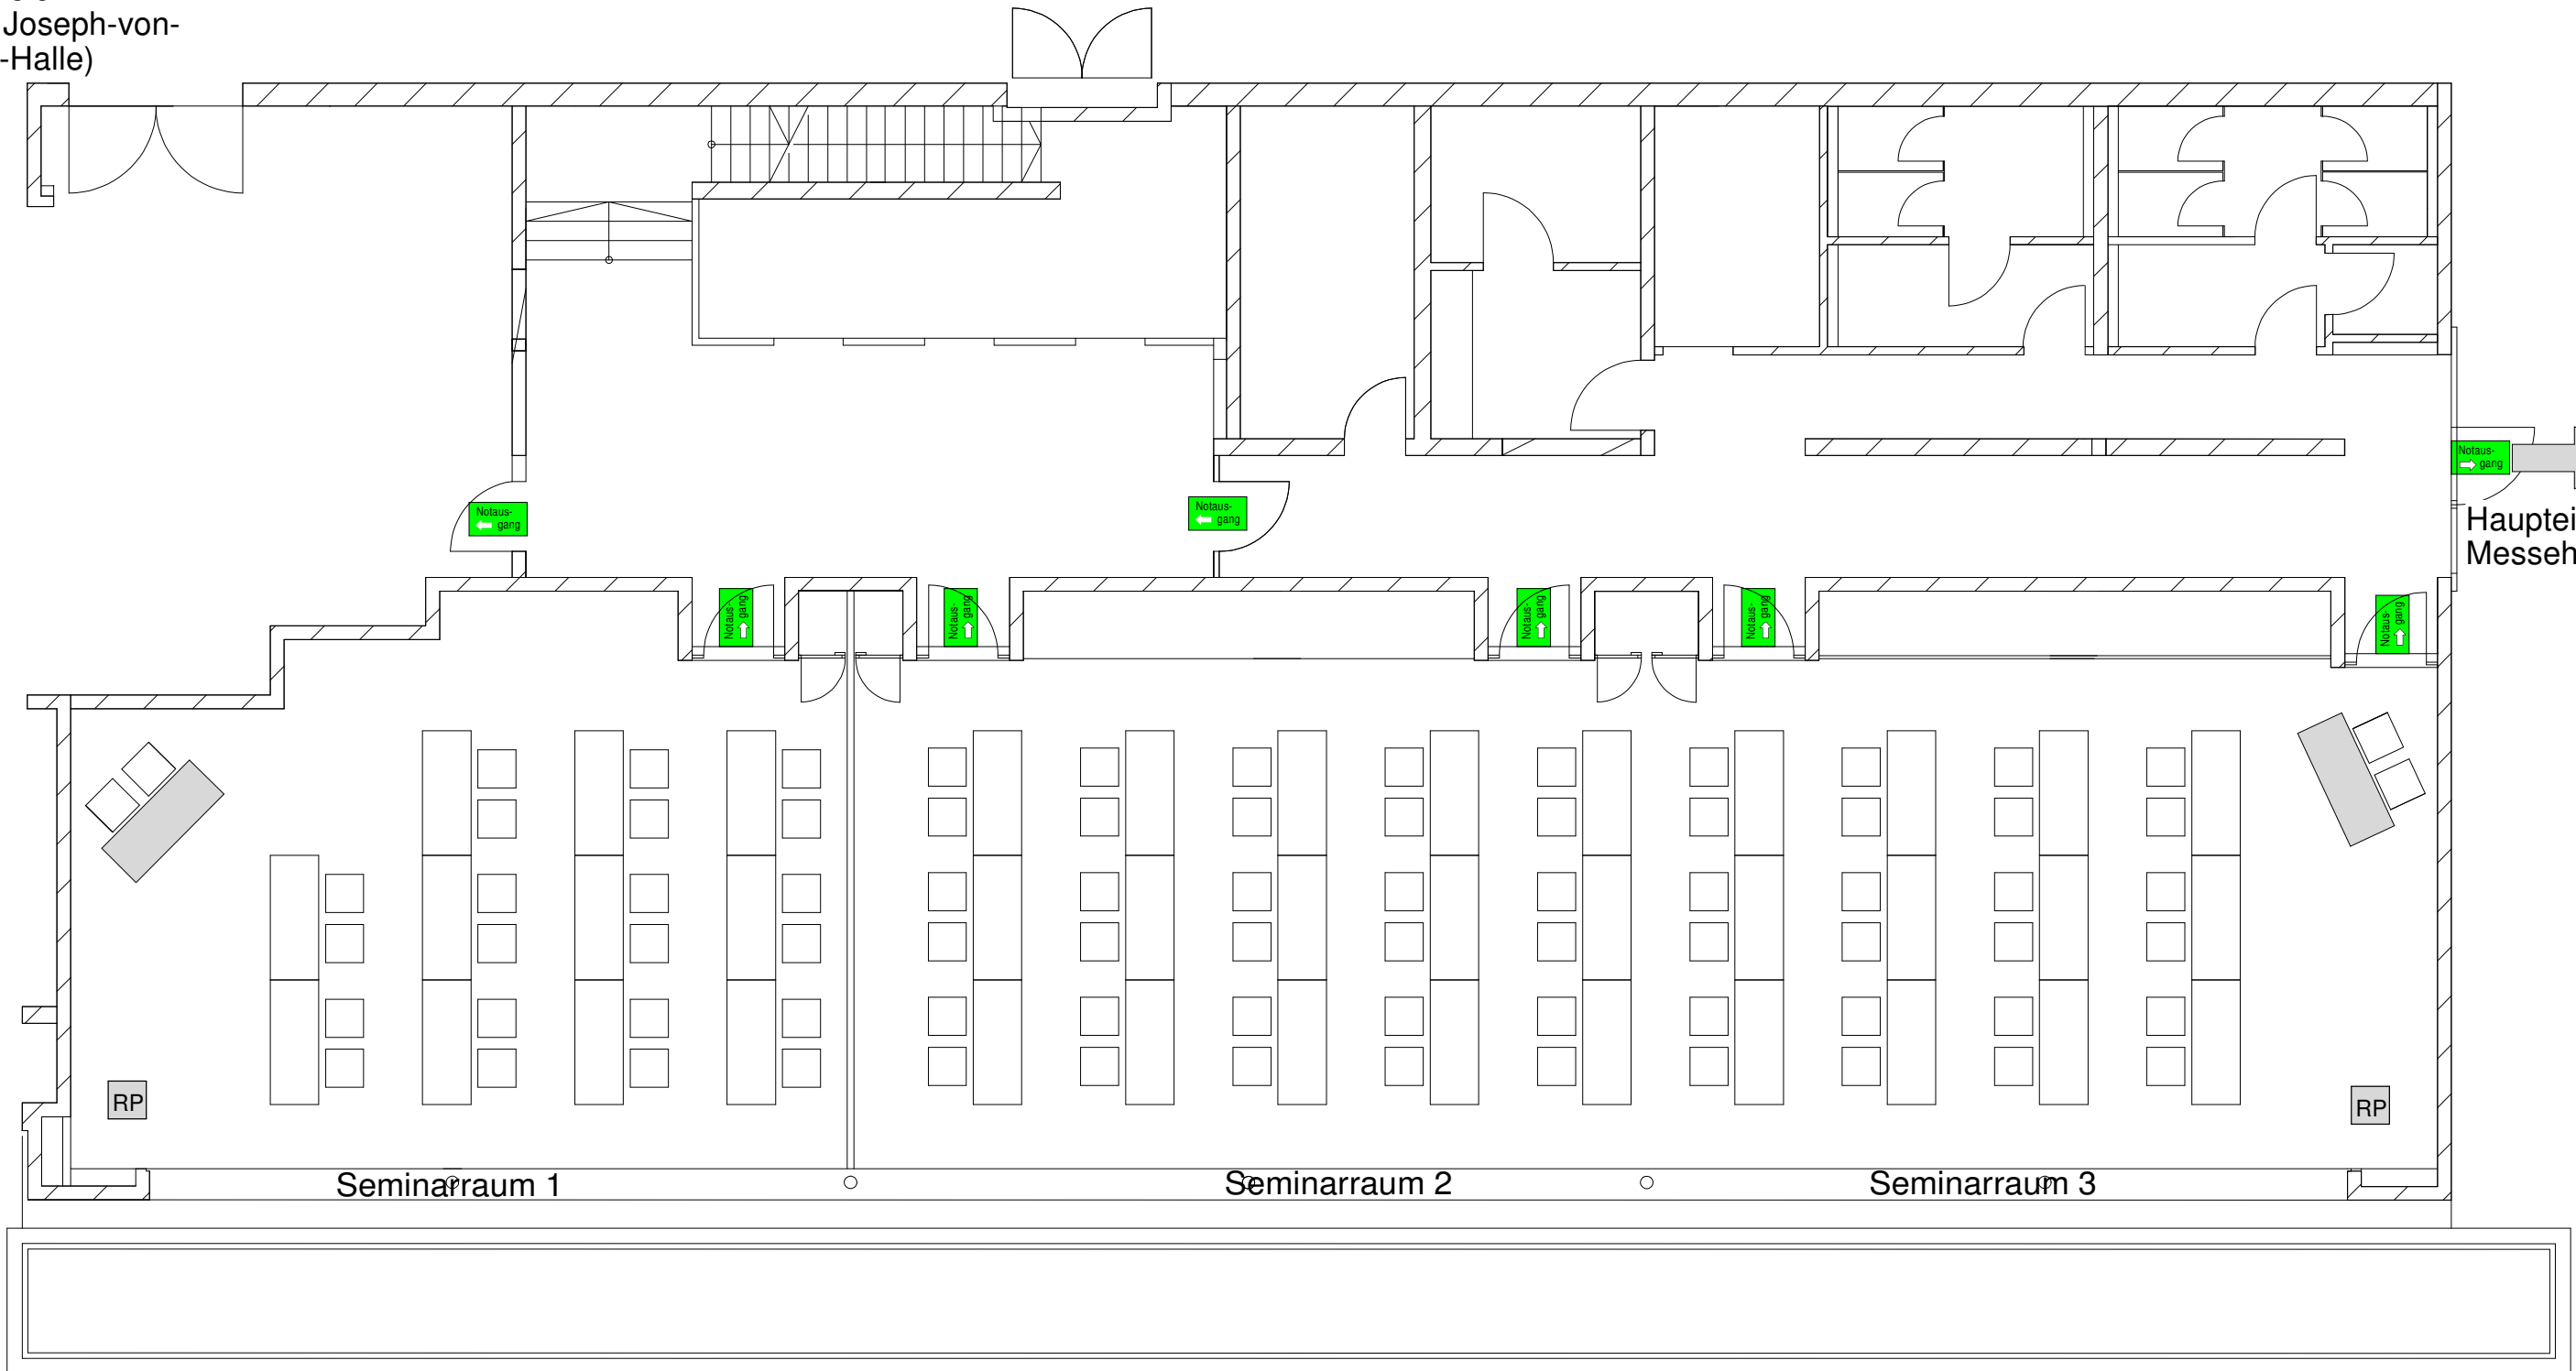

Haupteingang
Messehalle

Notaus-
gang

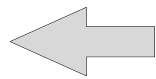


Joseph-von-
Fraunhofer-Halle

Seminarbereich Konferenz/Tagung		Maßstab 1:100 Blattformat DIN A3 Stand: 21.01.2014		Seminarbereich der Joseph- von-Fraunhofer-Halle, Straubing		Konferenzbestuhlung (2er): je Raum ca. 20 - 24 PAX Kombination Raum 2+3: ca. 50 - 54 PAX Kombination Raum 1-3: ca. 80 - 100 PAX	
		Datum	Name				
	Bearb.	13.03.2012	M. Seybold				
	Gepr.						
	Norm						
 Straubinger Ausstellungs- und Veranstaltungs GmbH				M. Seybold michael.seybold@ ausstellungen-gmbh.de 09421 / 944 90 508		Blatt 1	
Zust.	Änderung	Datum	Name	Urspr.:	Ers. für:	Ers. durch:	Rednerpult incl. Tonanlage


Parkplatz
Seminarbereich
(Rückseite Joseph-von-
Fraunhofer-Halle)

Notaus-
gang

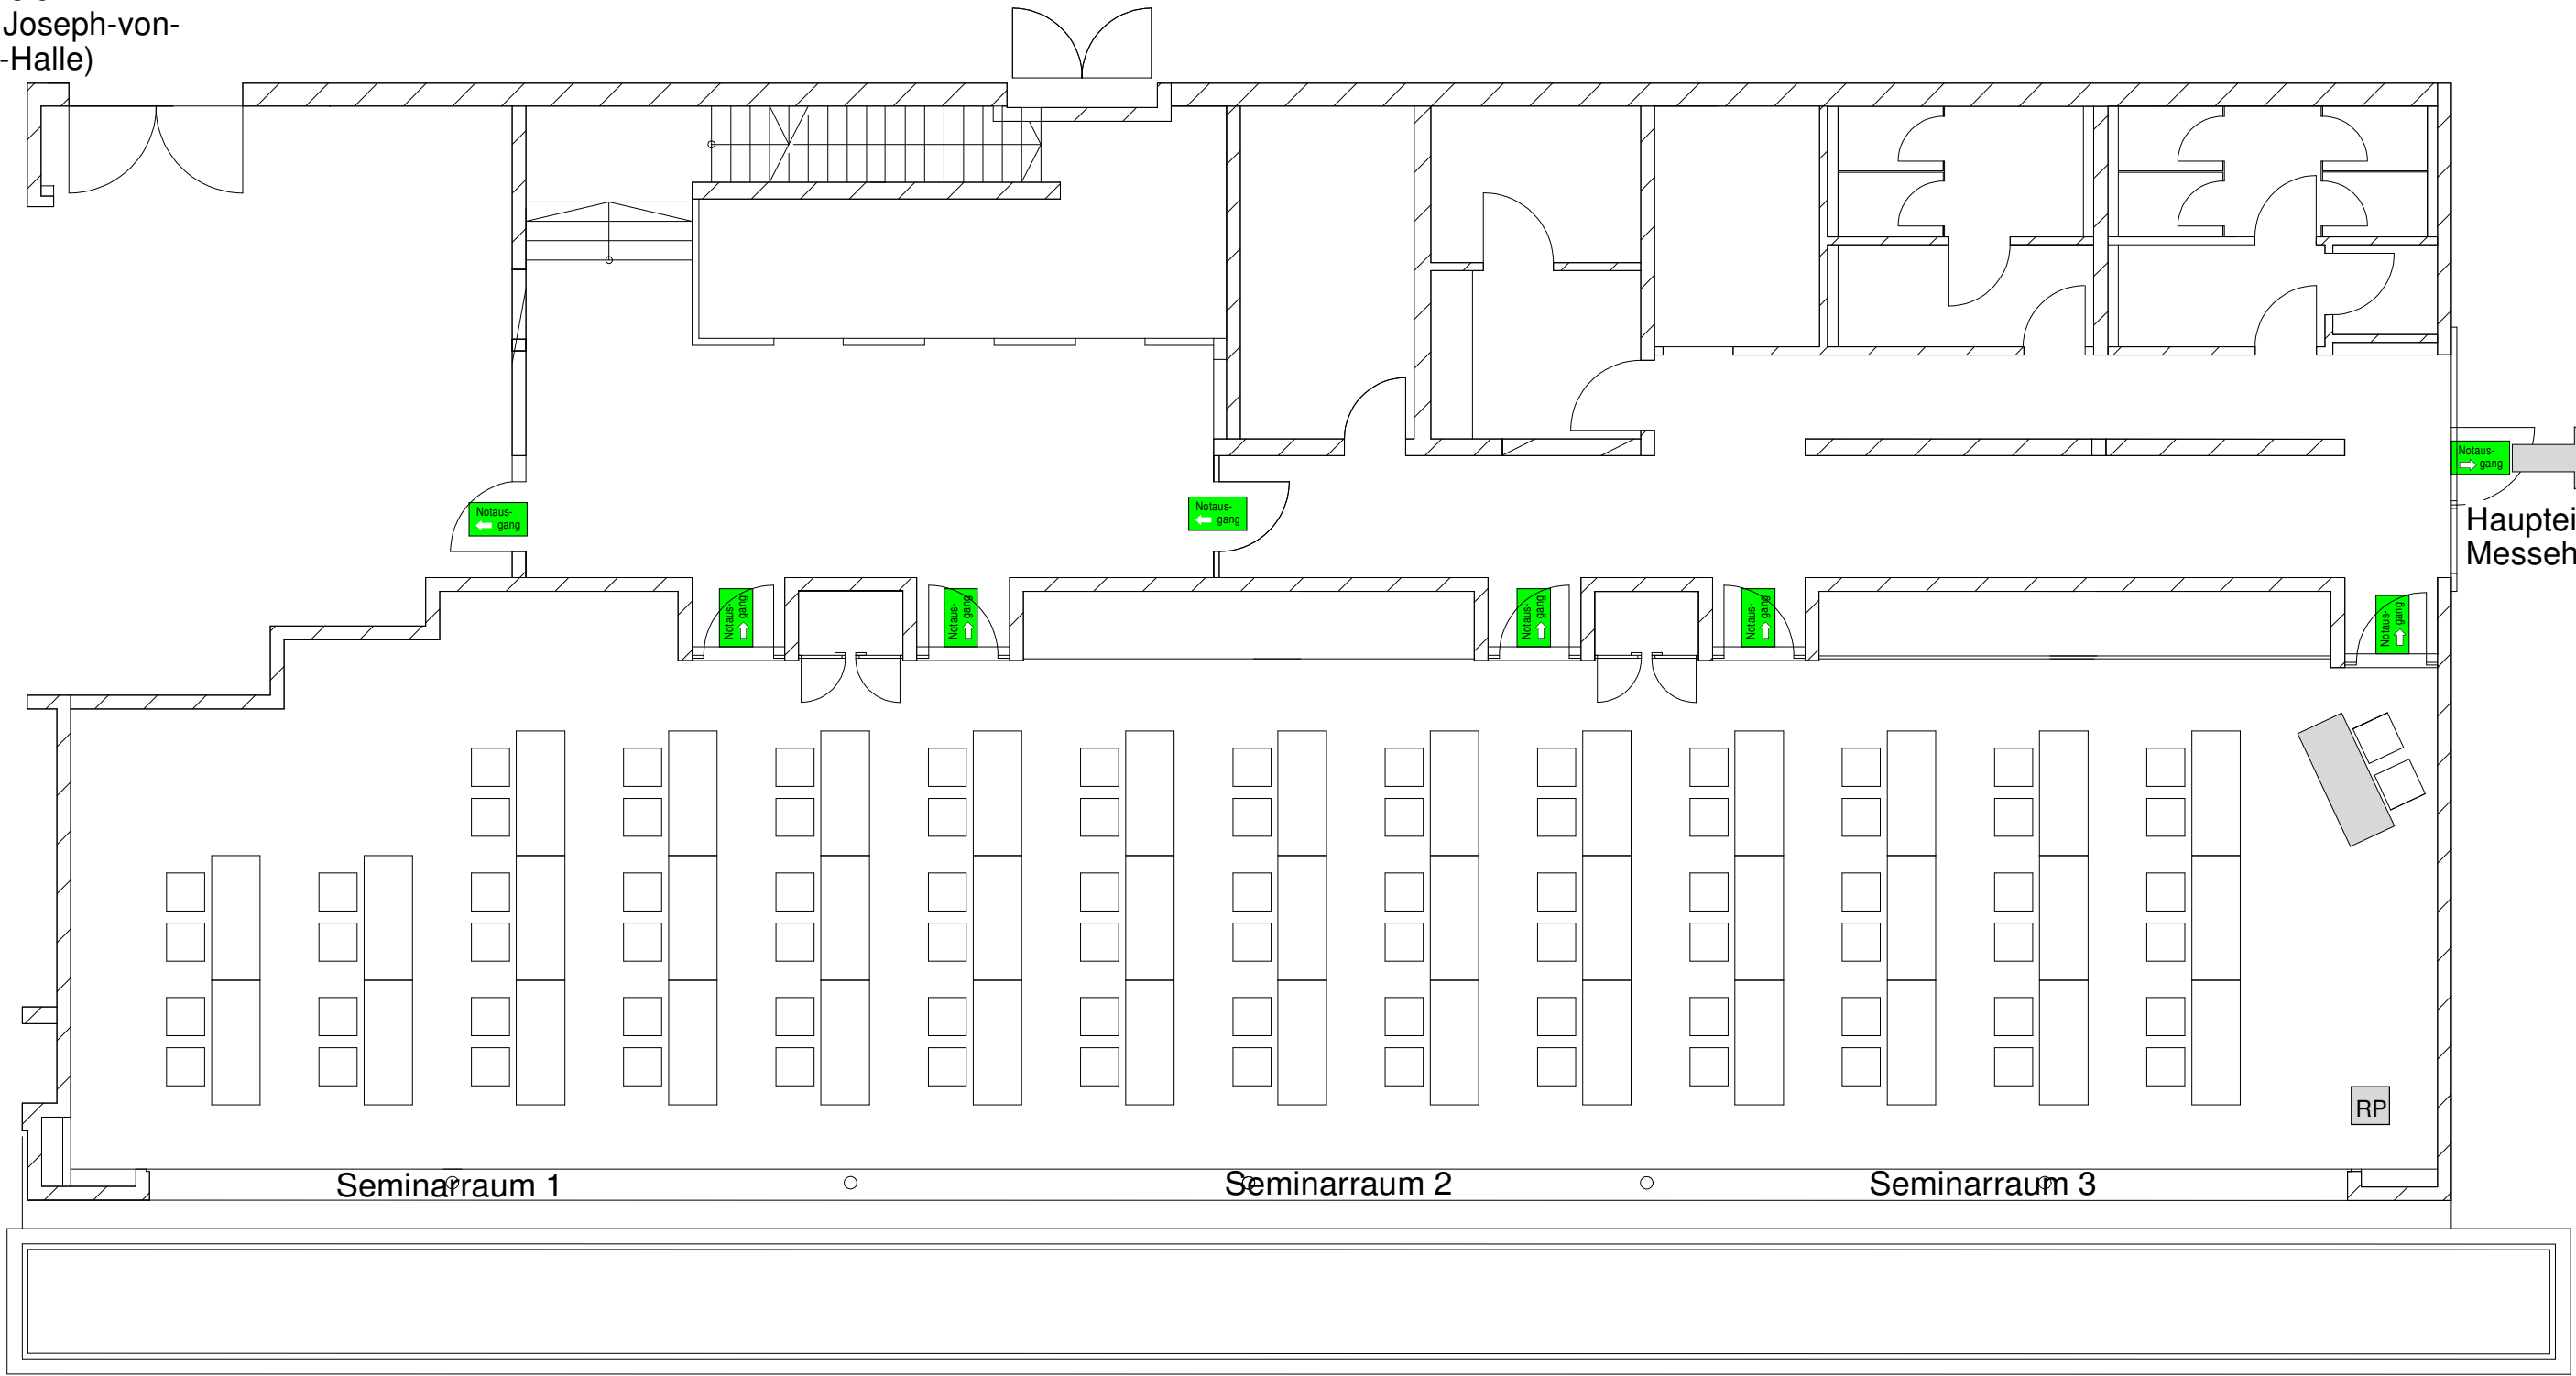

Haupteingang
Messehalle

Notaus-
gang

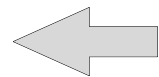


Joseph-von-
Fraunhofer-Halle

Seminarbereich Konferenz/Tagung		Maßstab 1:100 Blattformat DIN A3 Stand: 21.01.2014		Konferenzbestuhlung (2er): je Raum ca. 20 - 24 PAX Kombination Raum 2+3: ca. 50 - 54 PAX Kombination Raum 1-3: ca. 80 - 100 PAX	
		Seminarbereich der Joseph- von-Fraunhofer-Halle, Straubing			
	Datum	Name			
	Bearb.	13.03.2012 M. Seybold			
	Gepr.				
	Norm				
				Blatt 1 Blätter	
		M. Seybold michael.seybold@ ausstellungen-gmbh.de 09421 / 944 90 508			
Zust.	Änderung	Datum	Name Urspr.:	Ers. für:	Ers. durch:

RP Rednerpult incl. Tonanlage

Parkplatz
Seminarbereich
(Rückseite Joseph-von-
Fraunhofer-Halle)

Notaus-
gang
↑

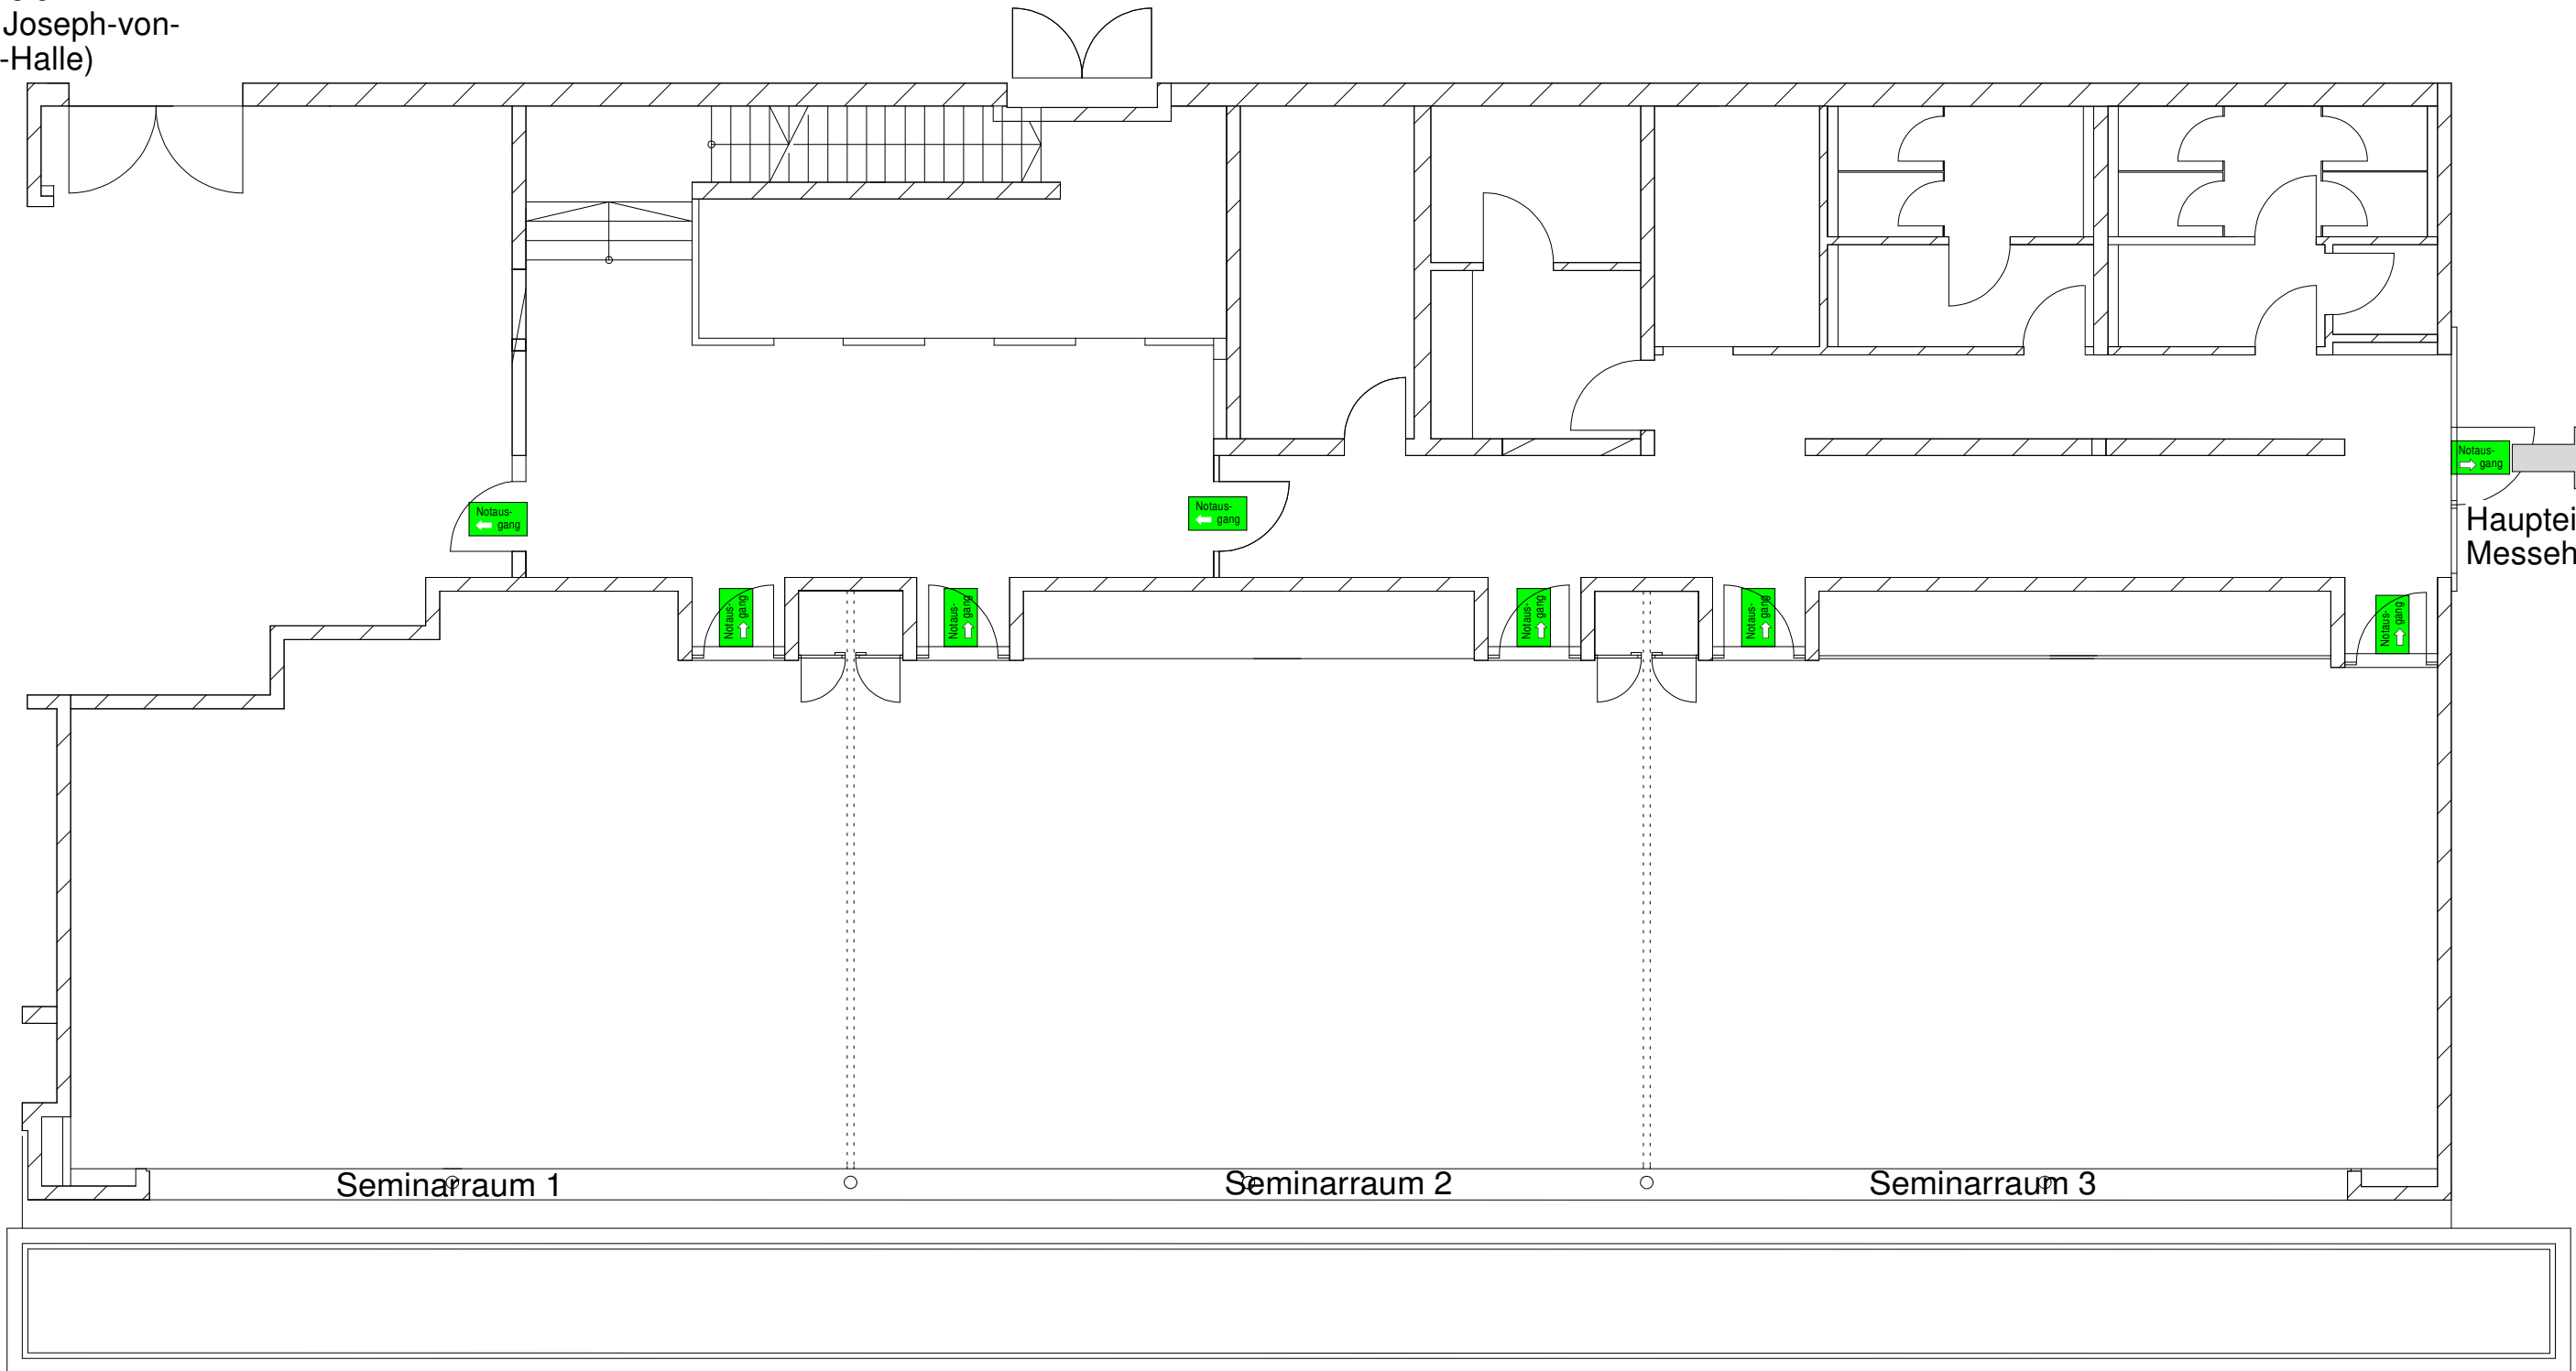


Haupteingang
Messehalle

Notaus-
gang
↓

Seminarraum 1

Seminarraum 2

Seminarraum 3

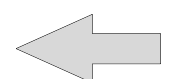


Joseph-von-
Fraunhofer-Halle

Seminarbereich Konferenz/Tagung		Maßstab 1:100 Blattformat DIN A3 Stand: 21.01.2014		Seminarbereich der Joseph- von-Fraunhofer-Halle, Straubing		Konferenzbestuhlung: je Raum ca. 20 - 24 PAX Kombination Raum 2+3: ca. 50 - 54 PAX Kombination Raum 1-3: ca. 80 - 100 PAX	
		Datum	Name				
		Bearb.	13.03.2012	M. Seybold			
		Gepr.					
		Norm					
				M. Seybold michael.seybold@ ausstellungen-gmbh.de 09421 / 944 90 508		Blatt 1	
1 Blätter				RP Rednerpult incl. Tonanlage			
Zust.	Änderung	Datum	Name	Urspr.:	Ers. für:	Ers. durch:	

Parkplatz
Seminarbereich
(Rückseite Joseph-von-
Fraunhofer-Halle)

Notaus-
gang

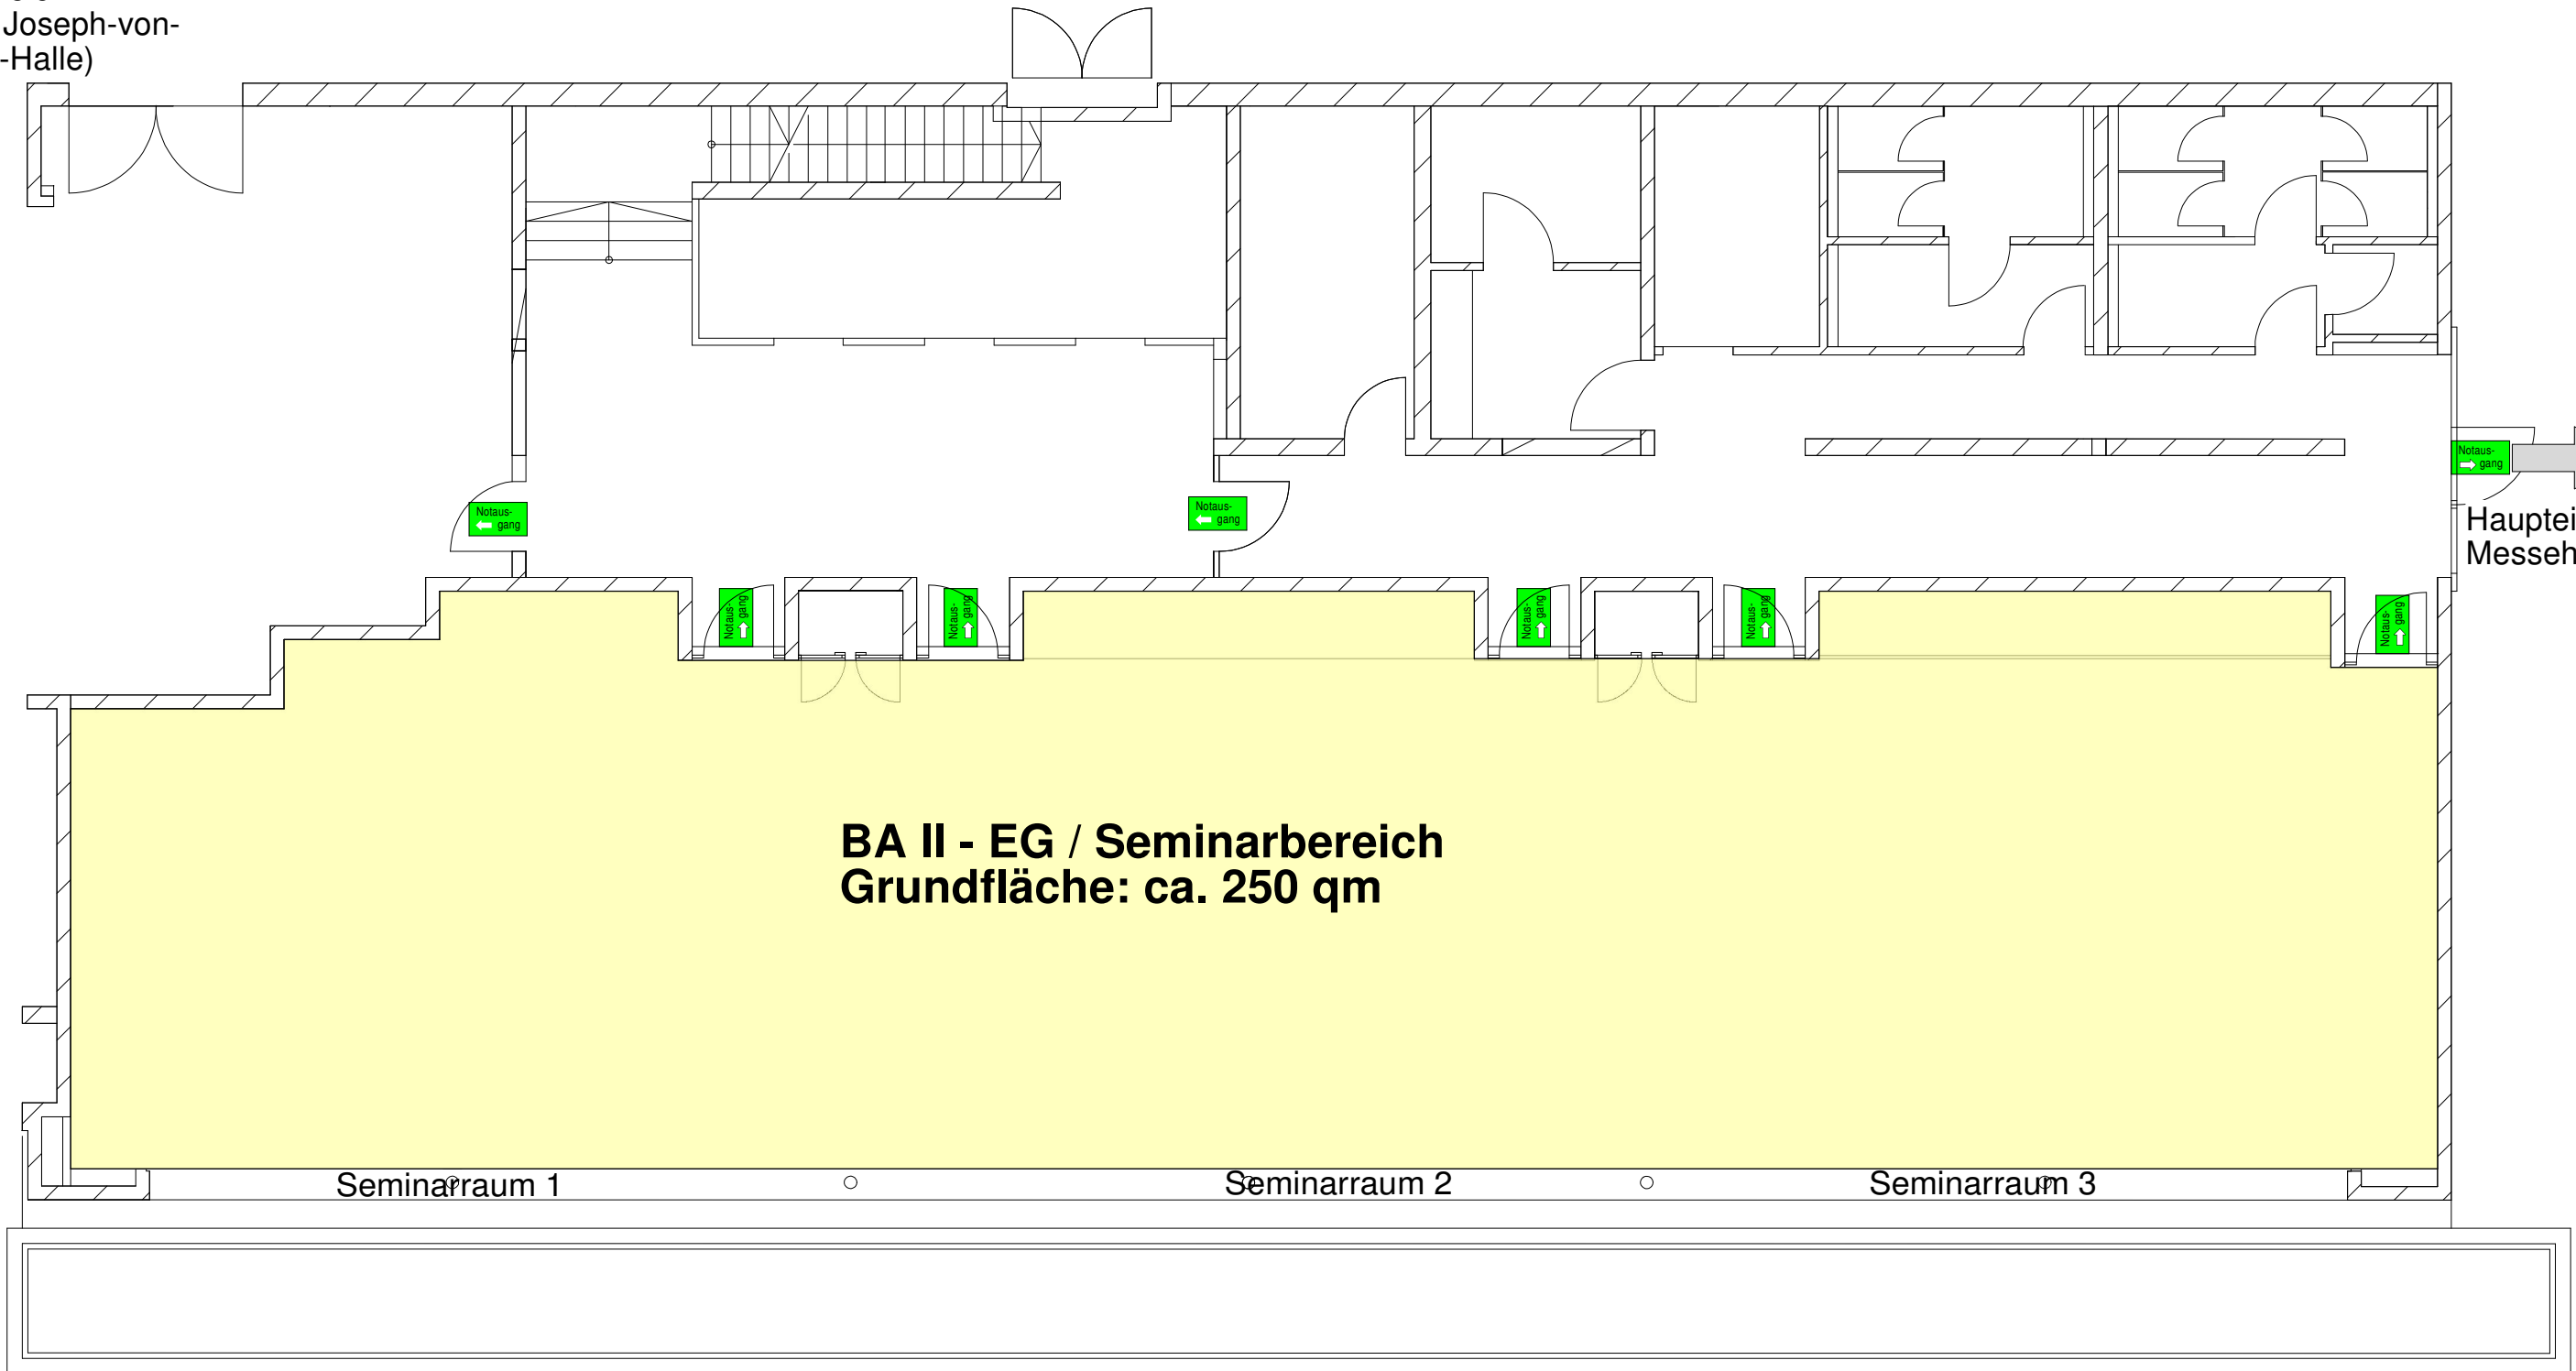

Haupteingang
Messehalle

BA II - EG / Seminarbereich
Grundfläche: ca. 250 qm

Seminarraum 1

Seminarraum 2

Seminarraum 3

Notaus-
gang

Joseph-von-
Fraunhofer-Halle

Seminarbereich Konferenz/Tagung		Maßstab 1:100 Blattformat DIN A3 Stand: 21.01.2014		Seminarbereich der Joseph- von-Fraunhofer-Halle, Straubing		Konferenzbestuhlung: je Raum ca. 20 - 24 PAX Kombination Raum 2+3: ca. 50 - 54 PAX Kombination Raum 1-3: ca. 80 - 100 PAX	
		Datum	Name				
		Bearb.	13.03.2012	M. Seybold			
		Gepr.					
		Norm					
				M. Seybold michael.seybold@ ausstellungen-gmbh.de 09421 / 944 90 508		Blatt 1	
Zust.	Änderung	Datum	Name	Urspr.:	Ers. für:	Ers. durch:	RP Rednerpult incl. Tonanlage