

Halle Konferenzbestuhlung Standard		EG		Maßstab 1:250 Blattformat DIN A3 Stand: 23.01.2018	
		Joseph-von-Fraunhofer-Halle, Straubing			
		Parlamentarisch / Konferenz mit 2 oder 3 Stühlen je Tisch Standard			
		Kapazität Saal EG: Konferenz bei 3 Stühlen / Tisch: 717 Pers. gesamt bei 2 Stühlen / Tisch: 478 Pers. gesamt			
SR. erleben		M. Seybold michael.seybold@ausstellungen-gmbh.de 09421 / 944 90 508		Blatt 1	
Straubinger Ausstellungs- und Veranstaltungs GmbH				1 Blätter	
Zust.	Änderung	Datum	Name Urspr.	Ers. für:	Ers. durch:


Kapazität Saal EG: Konferenz
bei 3 Stühlen / Tisch: 717 Pers. gesamt
bei 2 Stühlen / Tisch: 478 Pers. gesamt

- Elektrokettenzug an Fixpunkt gem. D8+, 1.000 kg zul. Last
- Vorhangstraverse mit Backdrop (grau), 6x5m Leinwand
- Bühnenteil 2x1m (alle Kettenzüge sind je mit Eurotruss FD 44 Traversen bestückt)

- Sichtbeeinträchtigungen je nach Bühnenaufbau möglich!
- Trennvorhang
- Stromanschlüsse unter der Bühne:
2x CEE 32A 400V
4x Schuko 16A 230V
VGA und Fernbedienungszuleitung f. Beamer

- Stromanschlüsse seitlich der Bühne:
3x CEE 63A 400V
2x CEE 125 A 400V
1x 400A 400V Klemmanschlüsse
1x 400A 400V Powerlock
Messeschächte (wie unter Bühne)
Steuerungstableau Saallicht,
DMX Anschluss Saallicht

Catering - Gastronomie:
Fa. Ammer
Thomas oder Hans-Jürgen Ammer
Schlesische Str. 78a
94315 Straubing
info@ammer.de
09421 / 71885

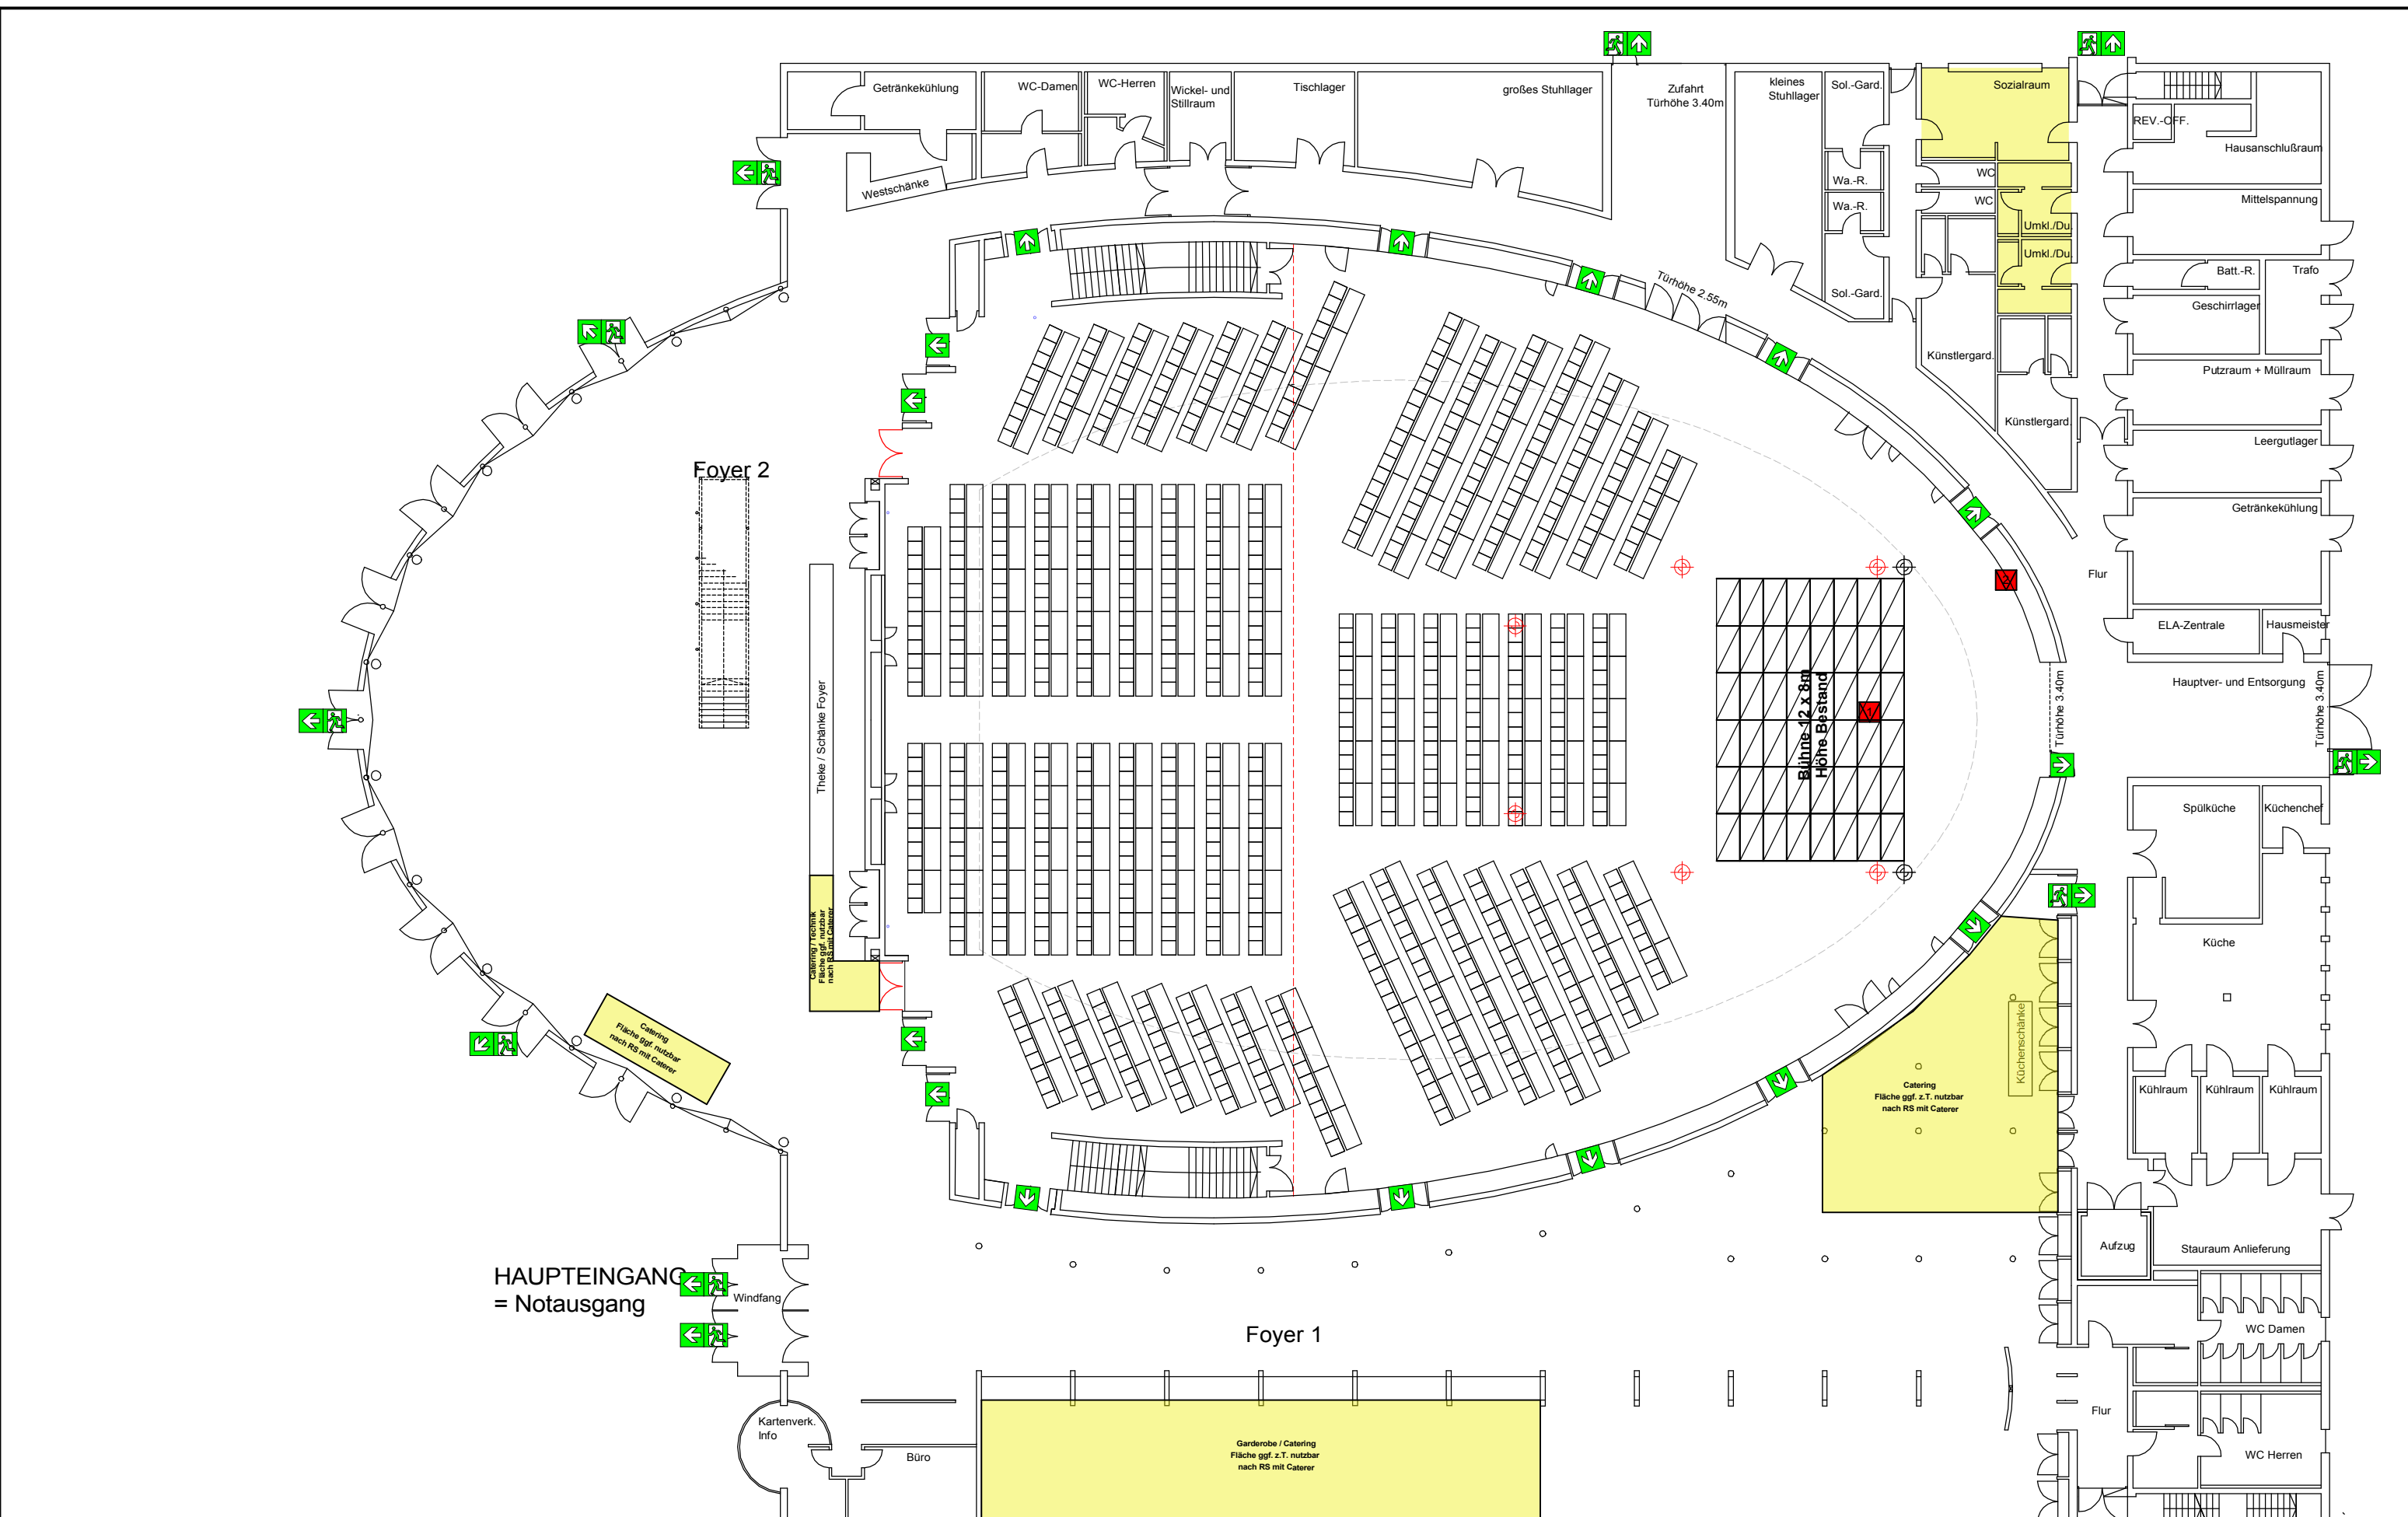

Halle Konferenzbestuhlung Standard		EG		Maßstab 1:250 Blattformat DIN A3 Stand: 23.01.2018	
		Joseph-von-Fraunhofer-Halle, Straubing			
		Parlamentarisch / Konferenz mit 2 oder 3 Stühlen je Tisch Standard		Kapazität Saal EG: Konferenz bei 3 Stühlen / Tisch: 717 Pers. gesamt bei 2 Stühlen / Tisch: 478 Pers. gesamt	
		M. Seybold michael.seybold@ausstellungen-gmbh.de 09421 / 944 90 508		Blatt 1	
		SR. erleben Straubinger Ausstellungs- und Veranstaltungs GmbH		1 Blätter	
Zust.	Änderung	Datum	Name	Urspr.	Ers. durch:


Kapazität Saal EG: Konferenz bei 3 Stühlen / Tisch: 717 Pers. gesamt bei 2 Stühlen / Tisch: 478 Pers. gesamt

- Elektrokettenzug an Fixpunkt gem. D8+, 1.000 kg zul. Last
- Vorhangstraverse mit Backdrop (grau), 6x5m Leinwand
- Bühnenteil 2x1m (alle Kettzüge sind je mit Eurotruss FD 44 Traversen bestückt)


- Sichtbeeinträchtigungen je nach Bühnenaufbau möglich!
- Trennvorhang Stromanschlüsse unter der Bühne: 2x CEE 32A 400V 4x Schuko 16A 230V VGA und Fernbedienungszuleitung f. Beamer

- Stromanschlüsse seitlich der Bühne: 3x CEE 63A 400V 2x CEE 125 A 400V 1x 400A 400V Klemmanschlüsse 1x 400A 400V Powerlock Messeschächte (wie unter Bühne) Steuerungstabelle Saallicht, DMX Anschluss Saallicht

Catering - Gastronomie:
Fa. Ammer
Thomas oder Hans-Jürgen Ammer
 Schlesische Str. 78a
 94315 Straubing
 info@ammer.de
 09421 / 71885

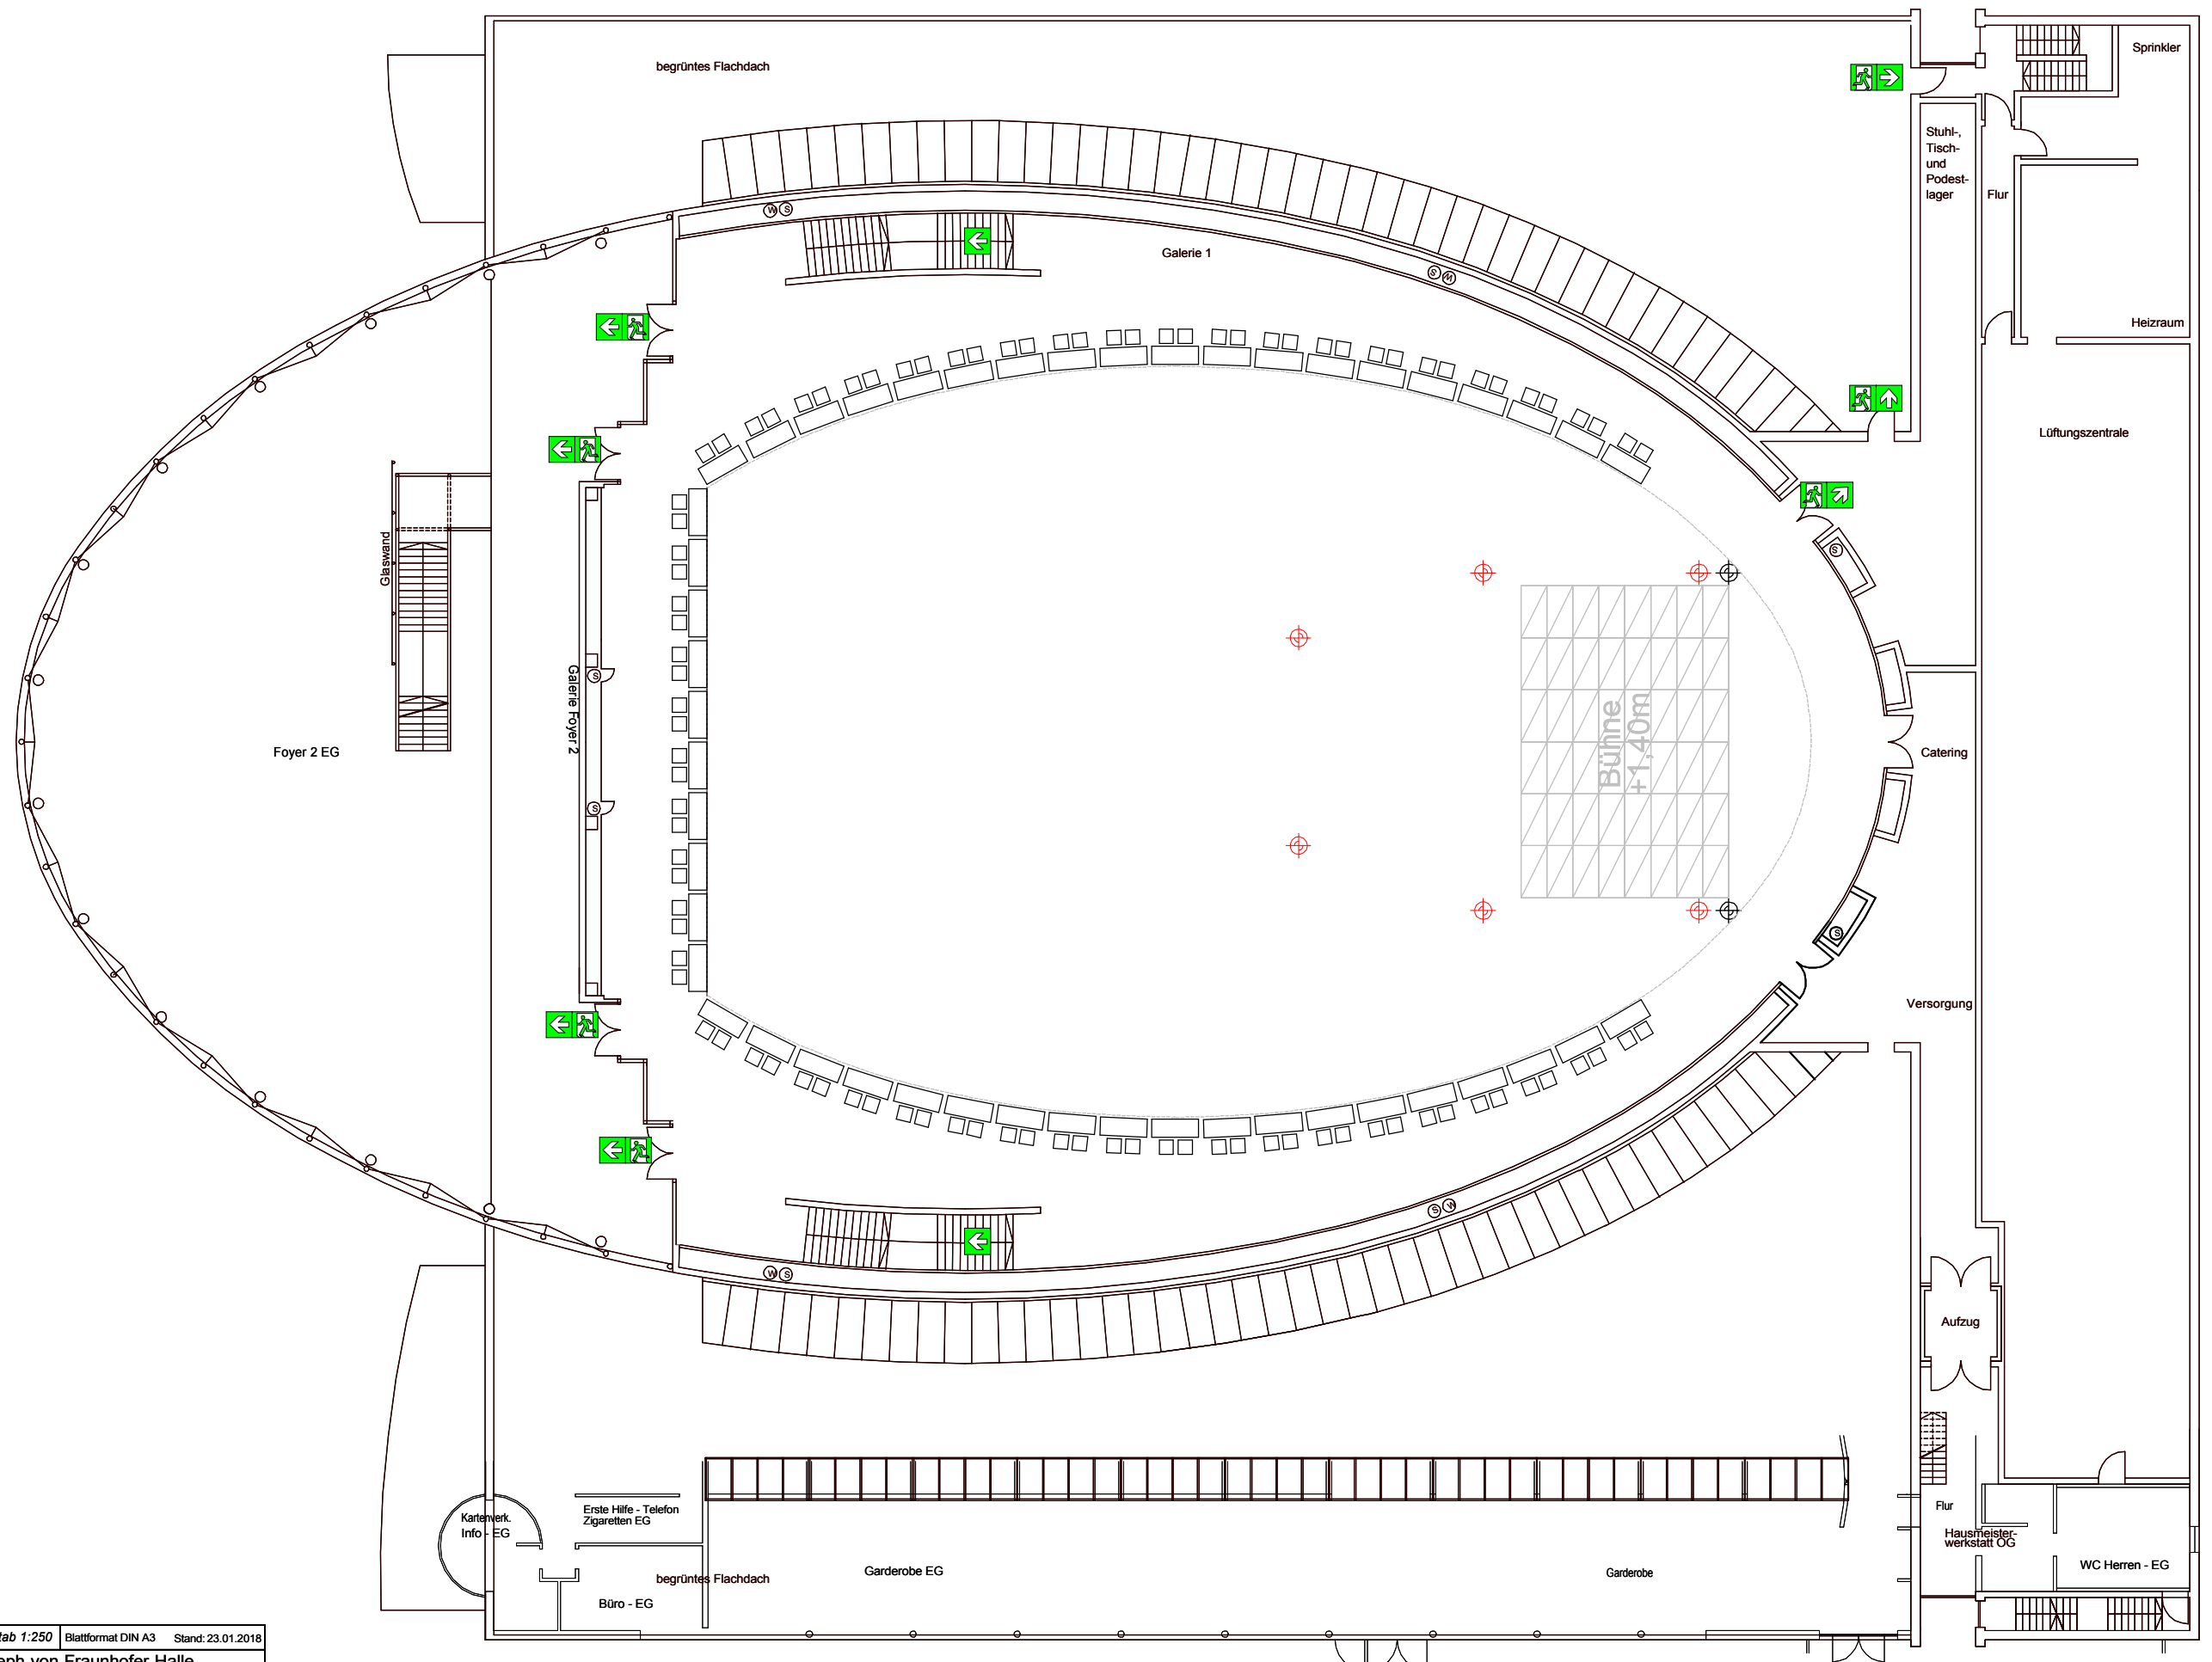

Halle OG Konferenzbestuhlung Standard		OG		Maßstab 1:250 Blattformat DIN A3 Stand: 23.01.2018	
		Joseph-von-Fraunhofer-Halle, Straubing		Kapazität Saal OG: Konferenz bei 3 Stühlen / Tisch: 144 Pers. gesamt bei 2 Stühlen / Tisch: 96 Pers. gesamt	
		Parlamentarisch / Konferenz mit 2 oder 3 Stühlen je Tisch Standard		Elektrokettenzug an Fixpunkt gem. D8+, 1.000 kg zul. Last	
		M. Seybold michael.seybold@ ausstellungen-gmbh.de 09421 / 944 90 508		Vorhangtraverse mit Backdrop (grau), 6x5m Leinwand	
		Blatt 1		Bühnenteil 2x1m (alle Kettenzüge sind je mit Eurotruss FD 34 Traversen bestückt)	
		1 Blätter		Sichtbeeinträchtigungen je nach Bühnenaufbau möglich!	
		Zust. Änderung Datum Name Urspr. Ers. für: Ers. durch:		Trennvorhang Stromanschlüsse unter der Bühne: 2x CEE 32A 400V 4x Schuko 16A 230V VGA und Fernbedienungszuleitung f. Beamer	
		SR. erleben Straubinger Ausstellungs- und Veranstaltungs GmbH		Stromanschlüsse seitlich der Bühne: 3x CEE 63A 400V 2x CEE 125 A 400V 1x 400A 400V Klemmanschlüsse 1x 400A 400V Powerlock Messeschächte (wie unter Bühne) Steuerungstableau Saallicht, DMX Anschluss Saallicht	

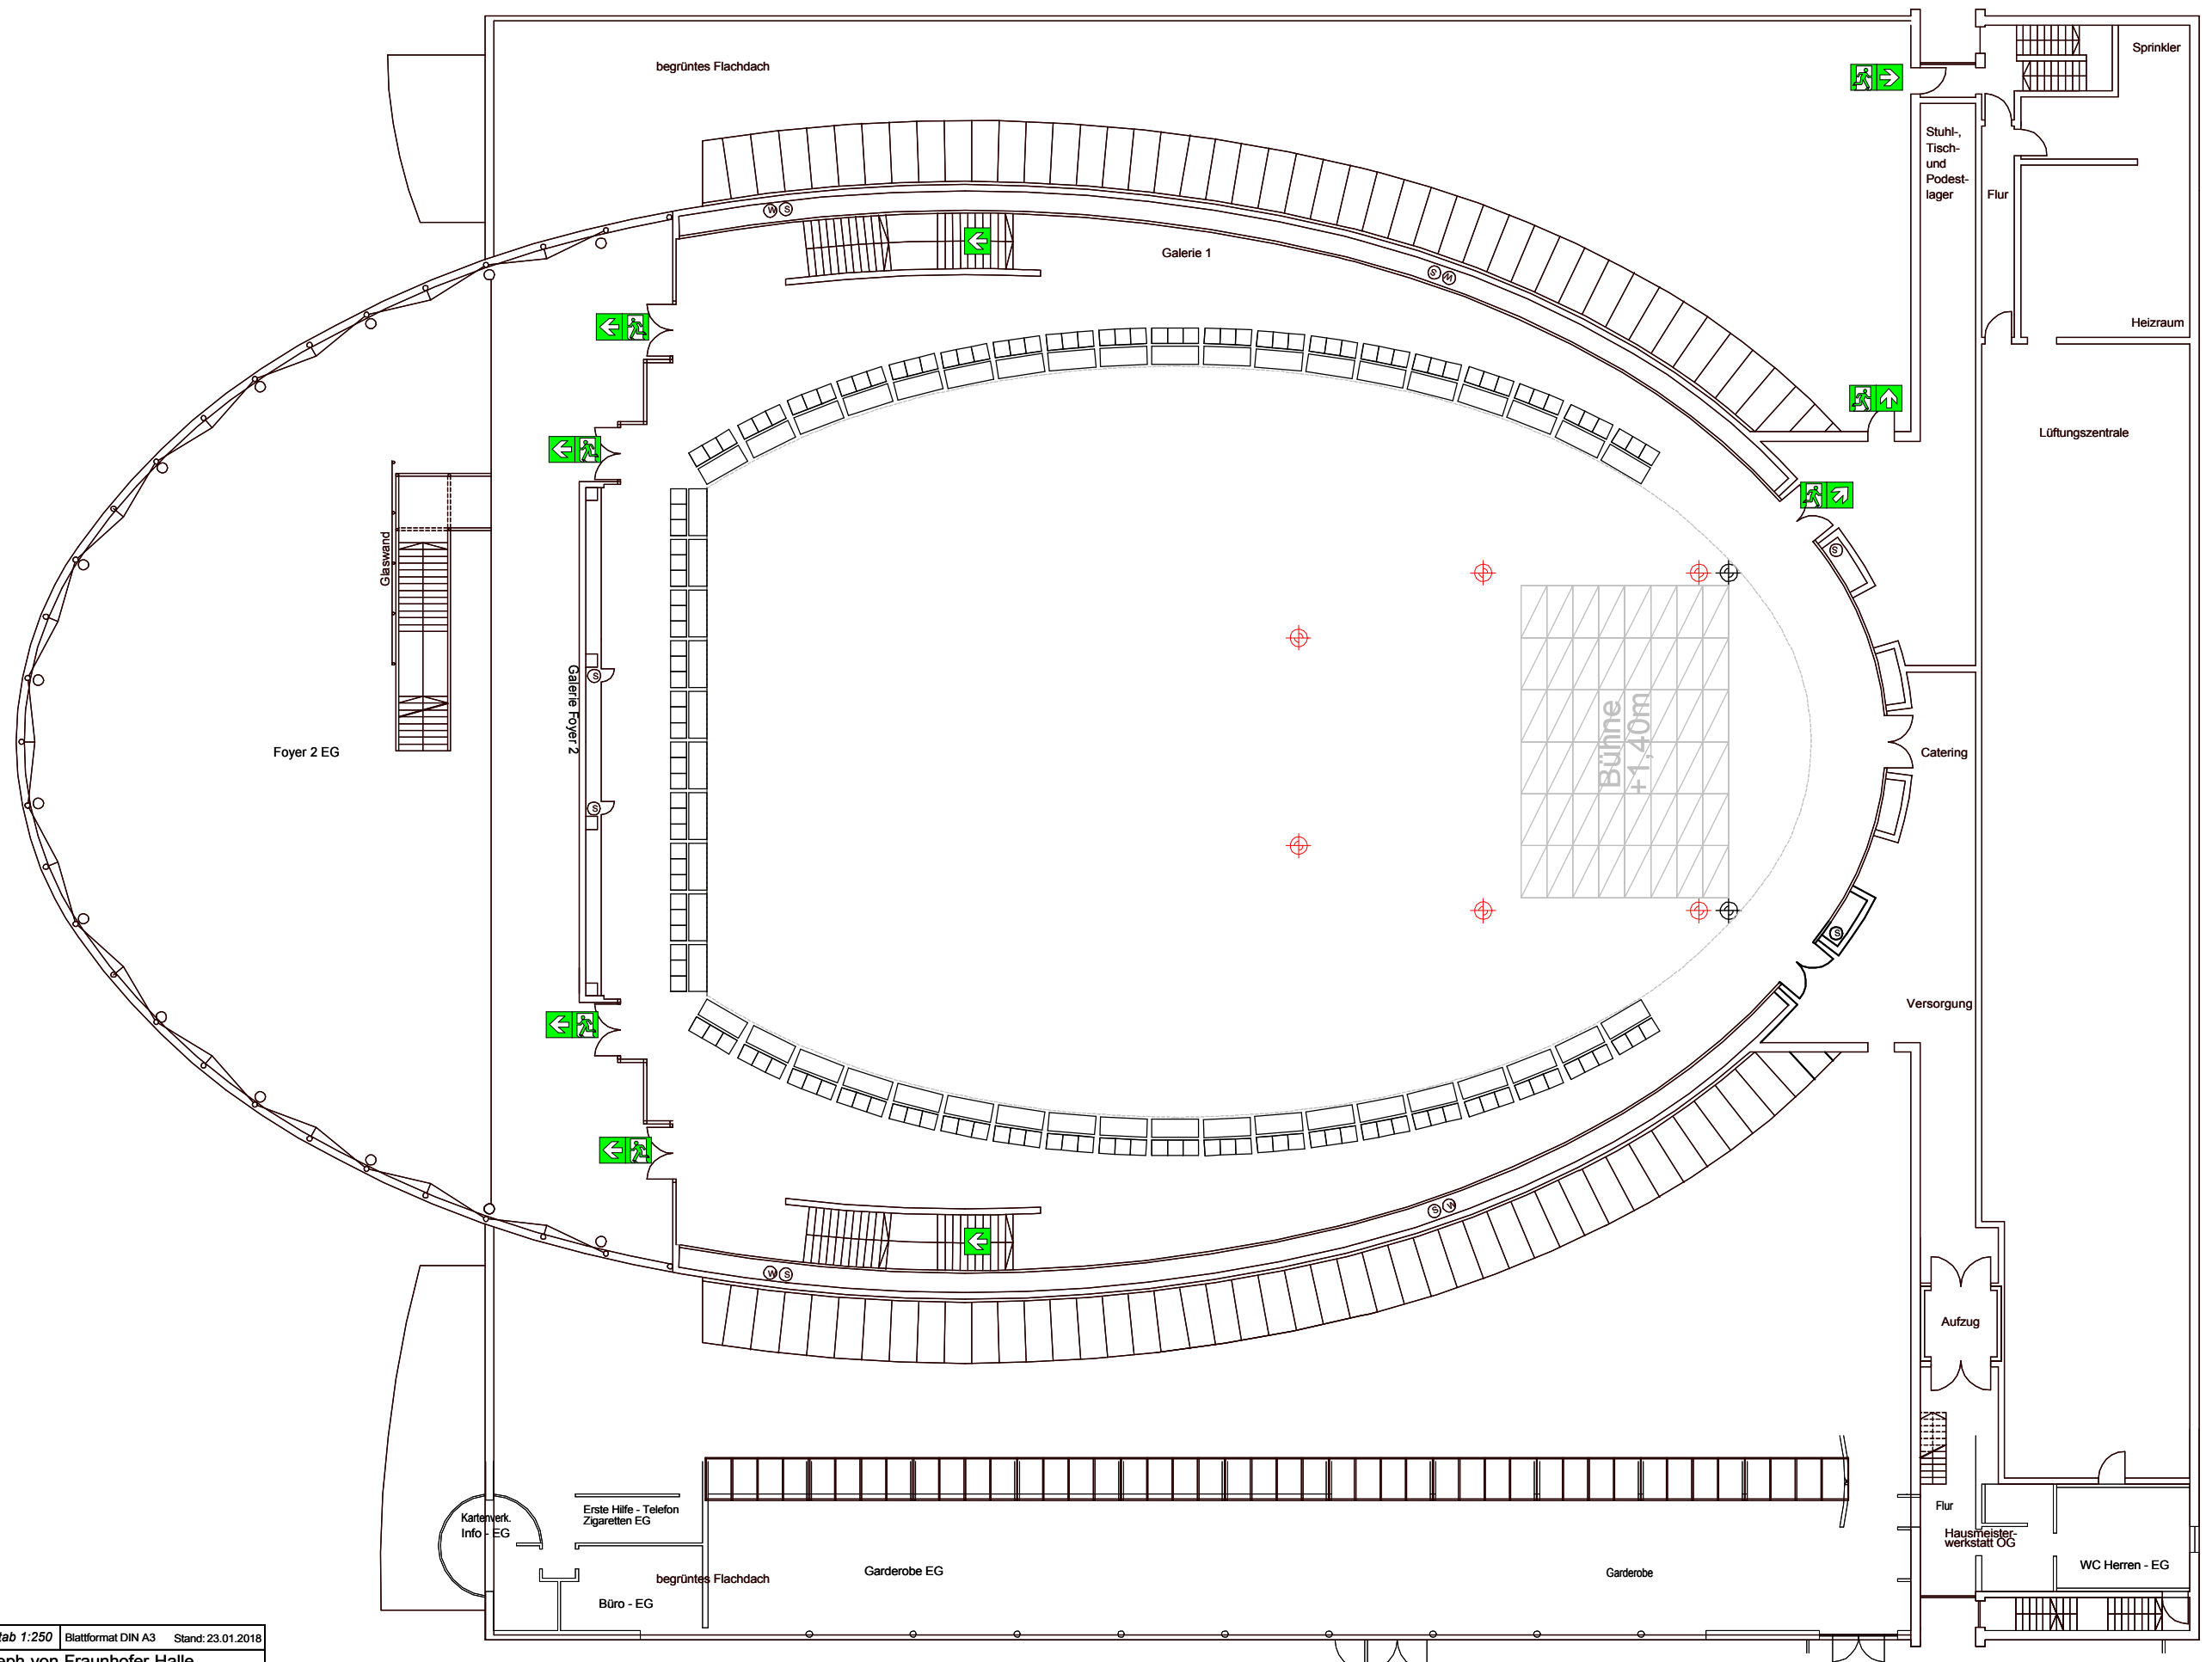

Halle OG Konferenzbestuhlung Standard		OG		Maßstab 1:250 Blattformat DIN A3 Stand: 23.01.2018	
		Joseph-von-Fraunhofer-Halle, Straubing		Kapazität Saal OG: Konferenz bei 3 Stühlen / Tisch: 144 Pers. gesamt bei 2 Stühlen / Tisch: 96 Pers. gesamt	
		Parlamentarisch / Konferenz mit 2 oder 3 Stühlen je Tisch Standard		Elektrokettenzug an Fixpunkt gem. D8+, 1.000 kg zul. Last	
		M. Seybold michael.seybold@ ausstellungen-gmbh.de 09421 / 944 90 508		Vorhangstraverse mit Backdrop (grau), 6x5m Leinwand	
		Blatt 1		Bühnenteil 2x1m (alle Kettenzüge sind je mit Eurotruss FD 34 Traversen bestückt)	
		1 Blätter		Sichtbeeinträchtigungen je nach Bühnenaufbau möglich!	
		Zust. Änderung Datum Name Urspr. Ers. für: Ers. durch:		Trennvorhang Stromanschlüsse unter der Bühne: 2x CEE 32A 400V 4x Schuko 16A 230V VGA und Fernbedienungszuleitung f. Beamer	
		SR. erleben Straubinger Ausstellungs- und Veranstaltungs GmbH		Stromanschlüsse seitlich der Bühne: 3x CEE 63A 400V 2x CEE 125 A 400V 1x 400A 400V Klemmanschlüsse 1x 400A 400V Powerlock Messeschächte (wie unter Bühne) Steuerungstableau Saallicht, DMX Anschluss Saallicht	