

nicht zum Verkauf empfohlen z.B. wg. Sicht Einschränkung

<b>Halle Ball - Tanz (max) Standard</b>		<b>EG</b>	Maßstab 1:250 Blattformat DIN A3 Stand: 09.10.2018												
		Joseph-von-Fraunhofer-Halle, Straubing													
		Ball - Tanz - Hochzeit Variante 1 (V1): maximale Betätigung im Foyer 2 EG Variante 2 (V2): Betätigung mit Tanzfläche und Bühne im Foyer 2 EG													
<table border="1"> <tr><th>Datum</th><th>Name</th></tr> <tr><td>Bearb. 2011</td><td>M. Seybold</td></tr> <tr><td>Gepr.</td><td></td></tr> <tr><td>Norm</td><td></td></tr> </table>		Datum	Name	Bearb. 2011	M. Seybold	Gepr.		Norm		<table border="1"> <tr><th>Blatt</th></tr> <tr><td>1</td></tr> <tr><th>Blätter</th></tr> <tr><td>1</td></tr> </table>		Blatt	1	Blätter	1
Datum	Name														
Bearb. 2011	M. Seybold														
Gepr.															
Norm															
Blatt															
1															
Blätter															
1															
<b>SR. Leihen</b> Straubinger Ausstellungs- und Veranstaltungs GmbH		M. Seybold michael.seybold@ausstellungs-gmbh.de 09421/944 90 508													
Zust. Änderung Datum Name Urspr.		Ers. für: Ers. durch:													

**Achtung: die Sonder-/Zusatztische 1a, 18a, 137a, 154a sowie 69a und 86a im Erdgeschoss entfallen ersatzlos!**

Sitzplätze an Tischen:  
 Gesamt Saal EG: 924 Pers.  
 Galerie Saal OG: 382 Pers.  
 Foyer 2 EG: V1: 216 Pers. - V2: 186 Pers.  
 Foyer 2 OG: 114 Pers.  
 Gesamt: V1: 1.636 Pers. - V2: 1.606 Pers.


- Elektrokettenzug an Fixpunkt gem. D8+, 1.000 kg zul. Last
  - Vorhangstraverse mit Backdrop (grau), 6x5m Leinwand
  - Bühnenteil 2x1m
- (alle Kettenzüge sind je mit Eurotruss FD 44 Traversen bestückt)

- Sichtbeeinträchtigungen je nach Bühnenaufbau möglich!
- Trennvorhang
- Stromanschlüsse unter der Bühne:  
 2x CEE 32A 400V  
 4x Schuko 16A 230V  
 VGA und Fernbedienungszuleitung f. Beamer

- Stromanschlüsse seitlich der Bühne:  
 3x CEE 63A 400V  
 2x CEE 125 A 400V  
 1x 400A 400V Klemmanschlüsse  
 1x 400A 400V Powerlock  
 Messeschächte (wie unter Bühne)  
 Steuerungstableau Saallicht,  
 DMX Anschluss Saallicht

**Achtung seit 2016 neue Nummerierung für Bälle!**  
 > Nummern 1 - 199 = Saal EG  
 > Nummern 200 - 299 = Saal OG  
 > Nummern 300 - 399 = Foyer 2 EG  
 > Nummern 400 - 499 = Foyer 2 OG  
 (Die Nummerierung der jeweiligen Nummernkreise der Räume ist wegen Kassensystem einzuhalten!)

**Catering - Gastronomie:**  
**Fa. Ammer**  
**Thomas oder Hans-Jürgen Ammer**  
 Schlesische Str. 78a  
 94315 Straubing  
 info@ammer.de  
 09421/ 71885

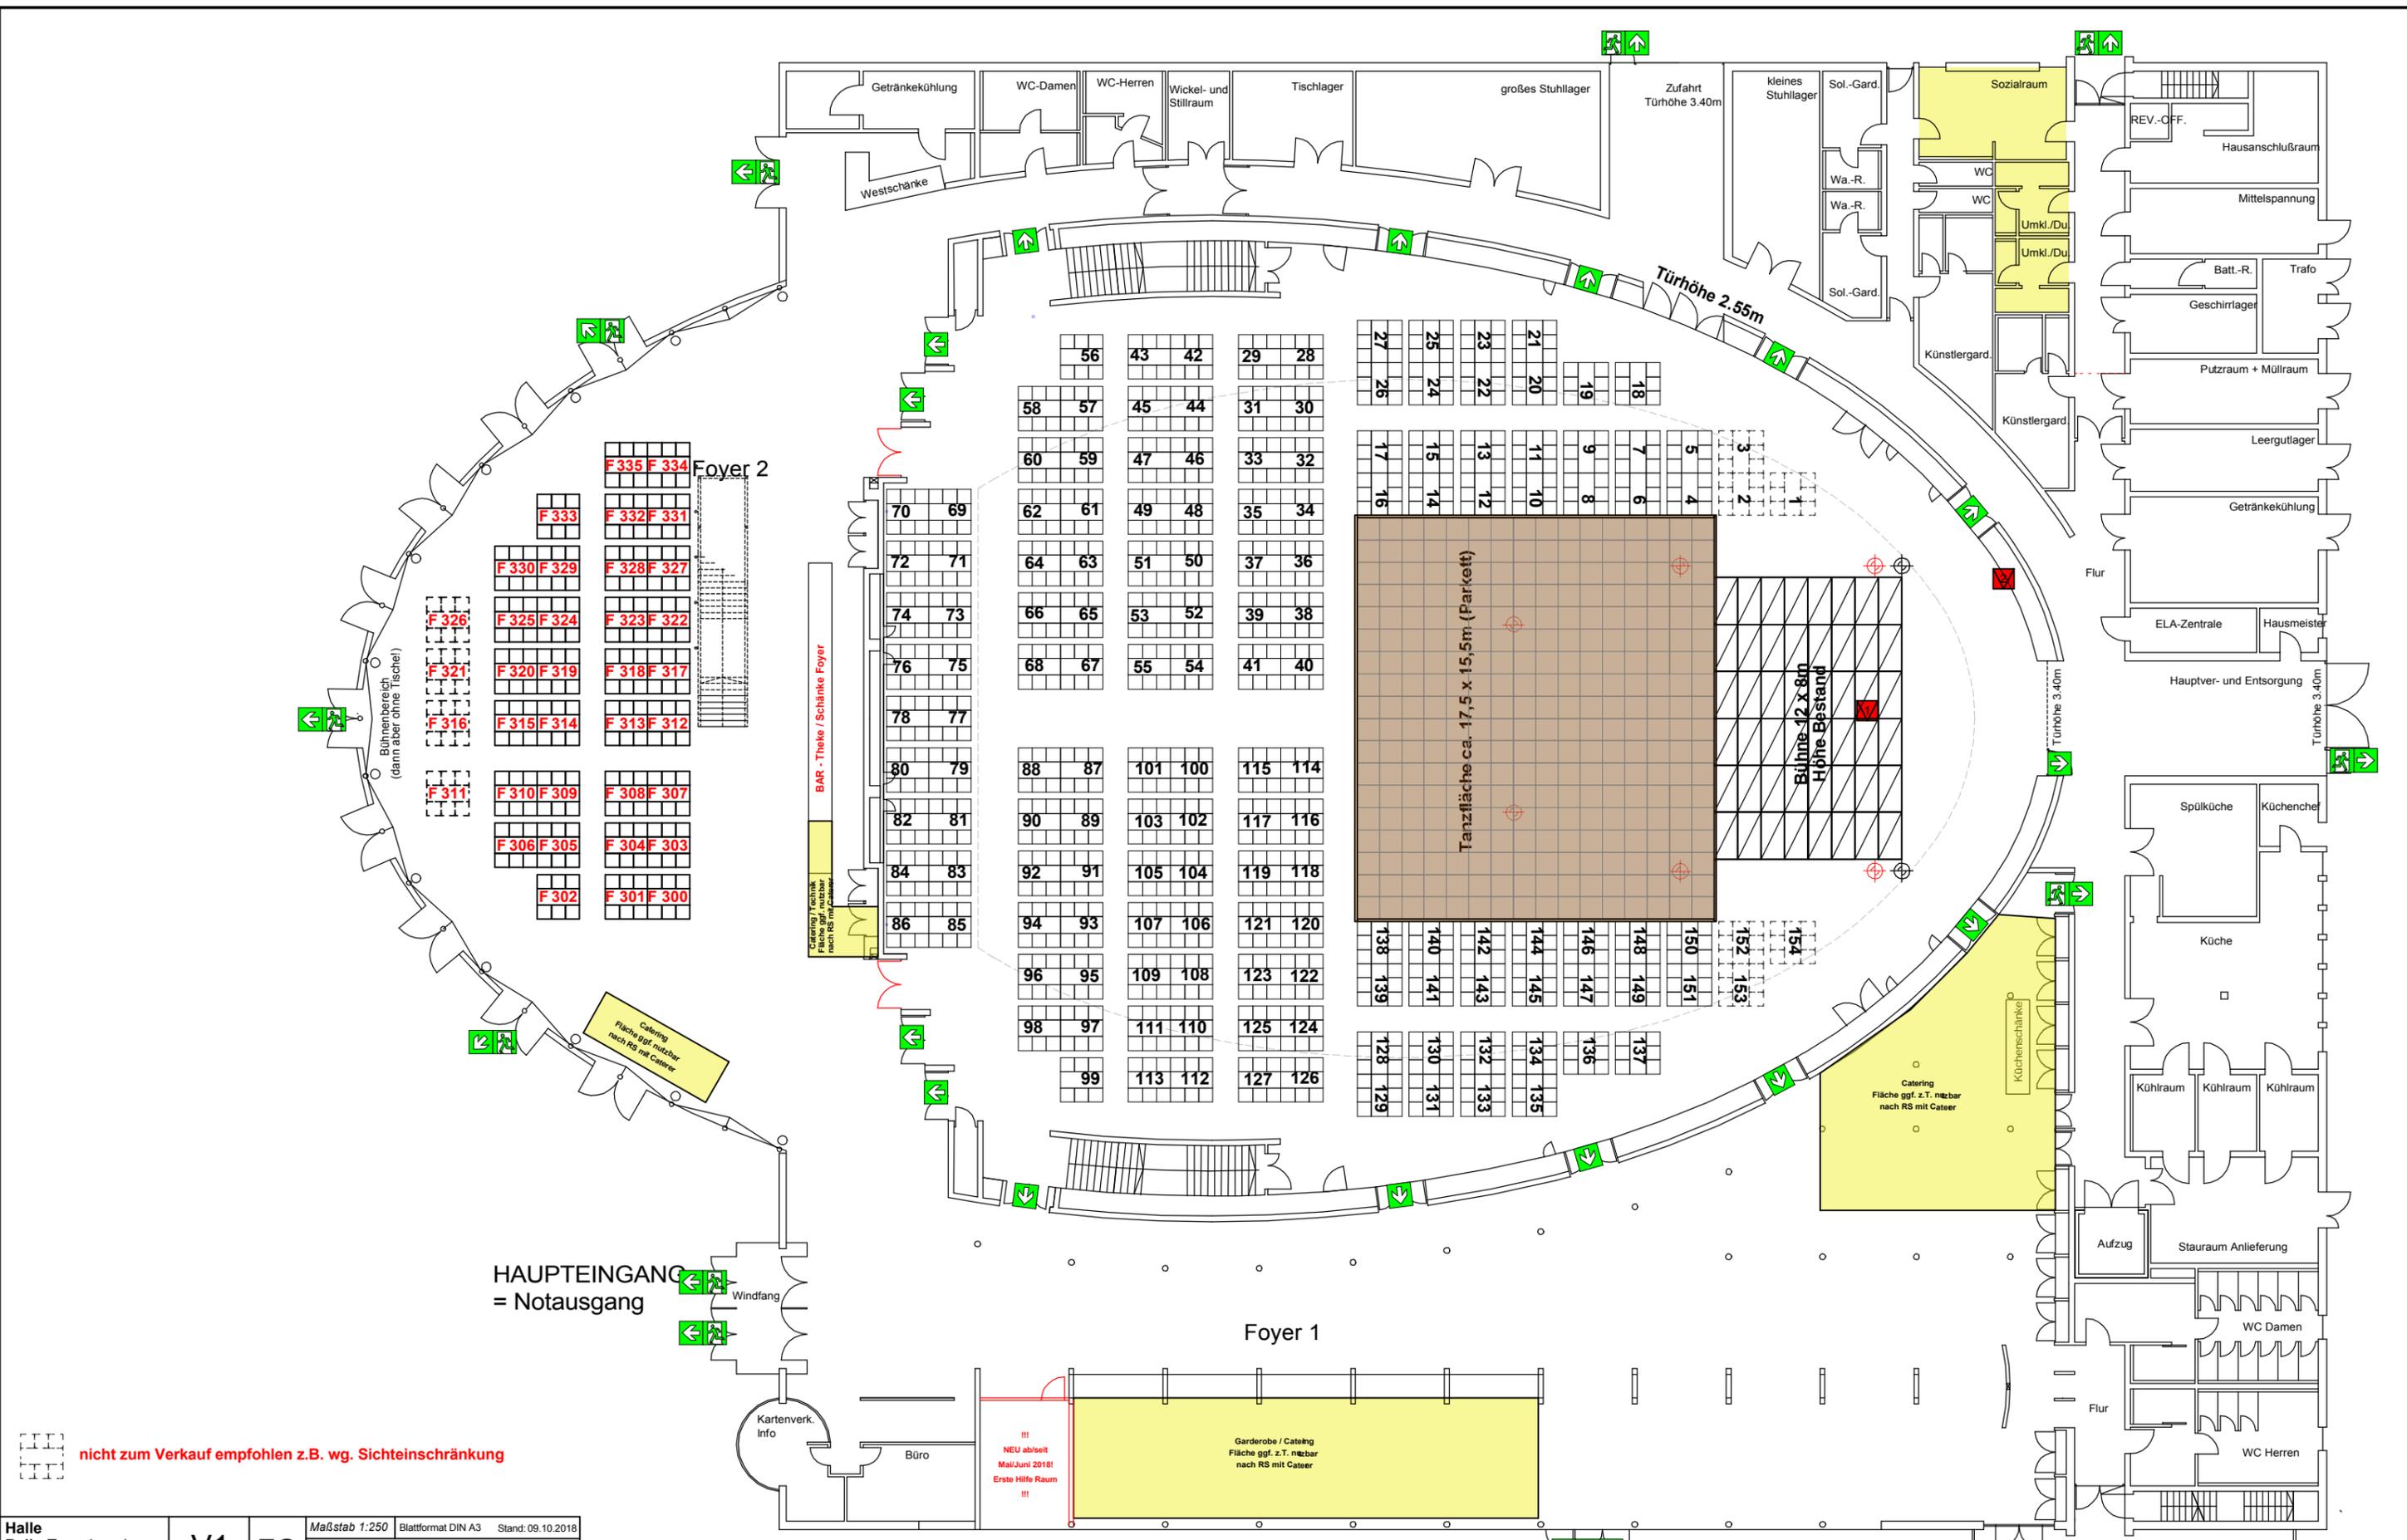

<b>Halle Ball - Tanz (max) Standard</b>	<b>V1</b>	<b>EG</b>	Maßstab 1:250 Blattformat DIN A3 Stand: 09.10.2018
			Joseph-von-Fraunhofer-Halle, Straubing
	Datum	Name	Ball - Tanz - Hochzeit Variante 1 (V1): maximale Betischung im Foyer 2 EG Variante 2 (V2): Betischung mit Tanzfläche und Bühne im Foyer 2 EG
	Bearb.	2011	M. Seybold
	Gepr.		
	Norm		
			M. Seybold michael.seybold@ausstellungen-und-veranstaltungen.de 09421/944 90 508
			Blatt 1
			1 Blätter
Zust.	Änderung	Datum	Name Urspr. Ers. für: Ers. durch:

**Achtung: die Sonder-/Zusatztische 1a, 18a, 137a, 154a sowie 69a und 86a im Erdgeschoss entfallen ersatzlos!**

Sitzplätze an Tischen:  
 Gesamt Saal EG: 924 Pers.  
 Galerie Saal OG: 382 Pers.  
 Foyer 2 EG: V1: 216 Pers. - V2: 186 Pers.  
 Foyer 2 OG: 114 Pers.  
 Gesamt: V1: 1.636 Pers. - V2: 1.606 Pers.

- Elektrokettenzug an Fixpunkt gem. D8+, 1.000 kg zul. Last
  - Vorhangstraverse mit Backdrop (grau), 6x5m Leinwand
  - Bühnenteil 2x1m
- (alle Kettzüge sind je mit Eurotruss FD 44 Traversen bestückt)


- Sichtbeeinträchtigungen je nach Bühnenaufbau möglich!
- Trennvorhang
- Stromanschlüsse unter der Bühne:  
 2x CEE 32A 400V  
 4x Schuko 16A 230V  
 VGA und Fernbedienungszuleitung f. Beamer

- Stromanschlüsse seitlich der Bühne:  
 3x CEE 63A 400V  
 2x CEE 125 A 400V  
 1x 400A 400V Klemmanschlüsse  
 1x 400A 400V Powerlock  
 Messeschächte (wie unter Bühne)  
 Steuerungstableau Saallicht,  
 DMX Anschluss Saallicht

**Achtung seit 2016 neue Nummerierung für Bälle!**  
 > Nummern 1 - 199 = Saal EG  
 > Nummern 200 - 299 = Saal OG  
 > Nummern 300 - 399 = Foyer 2 EG  
 > Nummern 400 - 499 = Foyer 2 OG  
 (Die Nummerierung der jeweiligen Nummernkreise der Räume ist wegen Kassensystem einzuhalten!)

**Catering - Gastronomie:**  
 Fa. Ammer  
 Thomas oder Hans-Jügen Ammer  
 Schlesische Str. 78a  
 94315 Straubing  
 info@ammer.de  
 09421/ 71885

nicht zum Verkauf empfohlen z.B. wg. Sicht Einschränkung

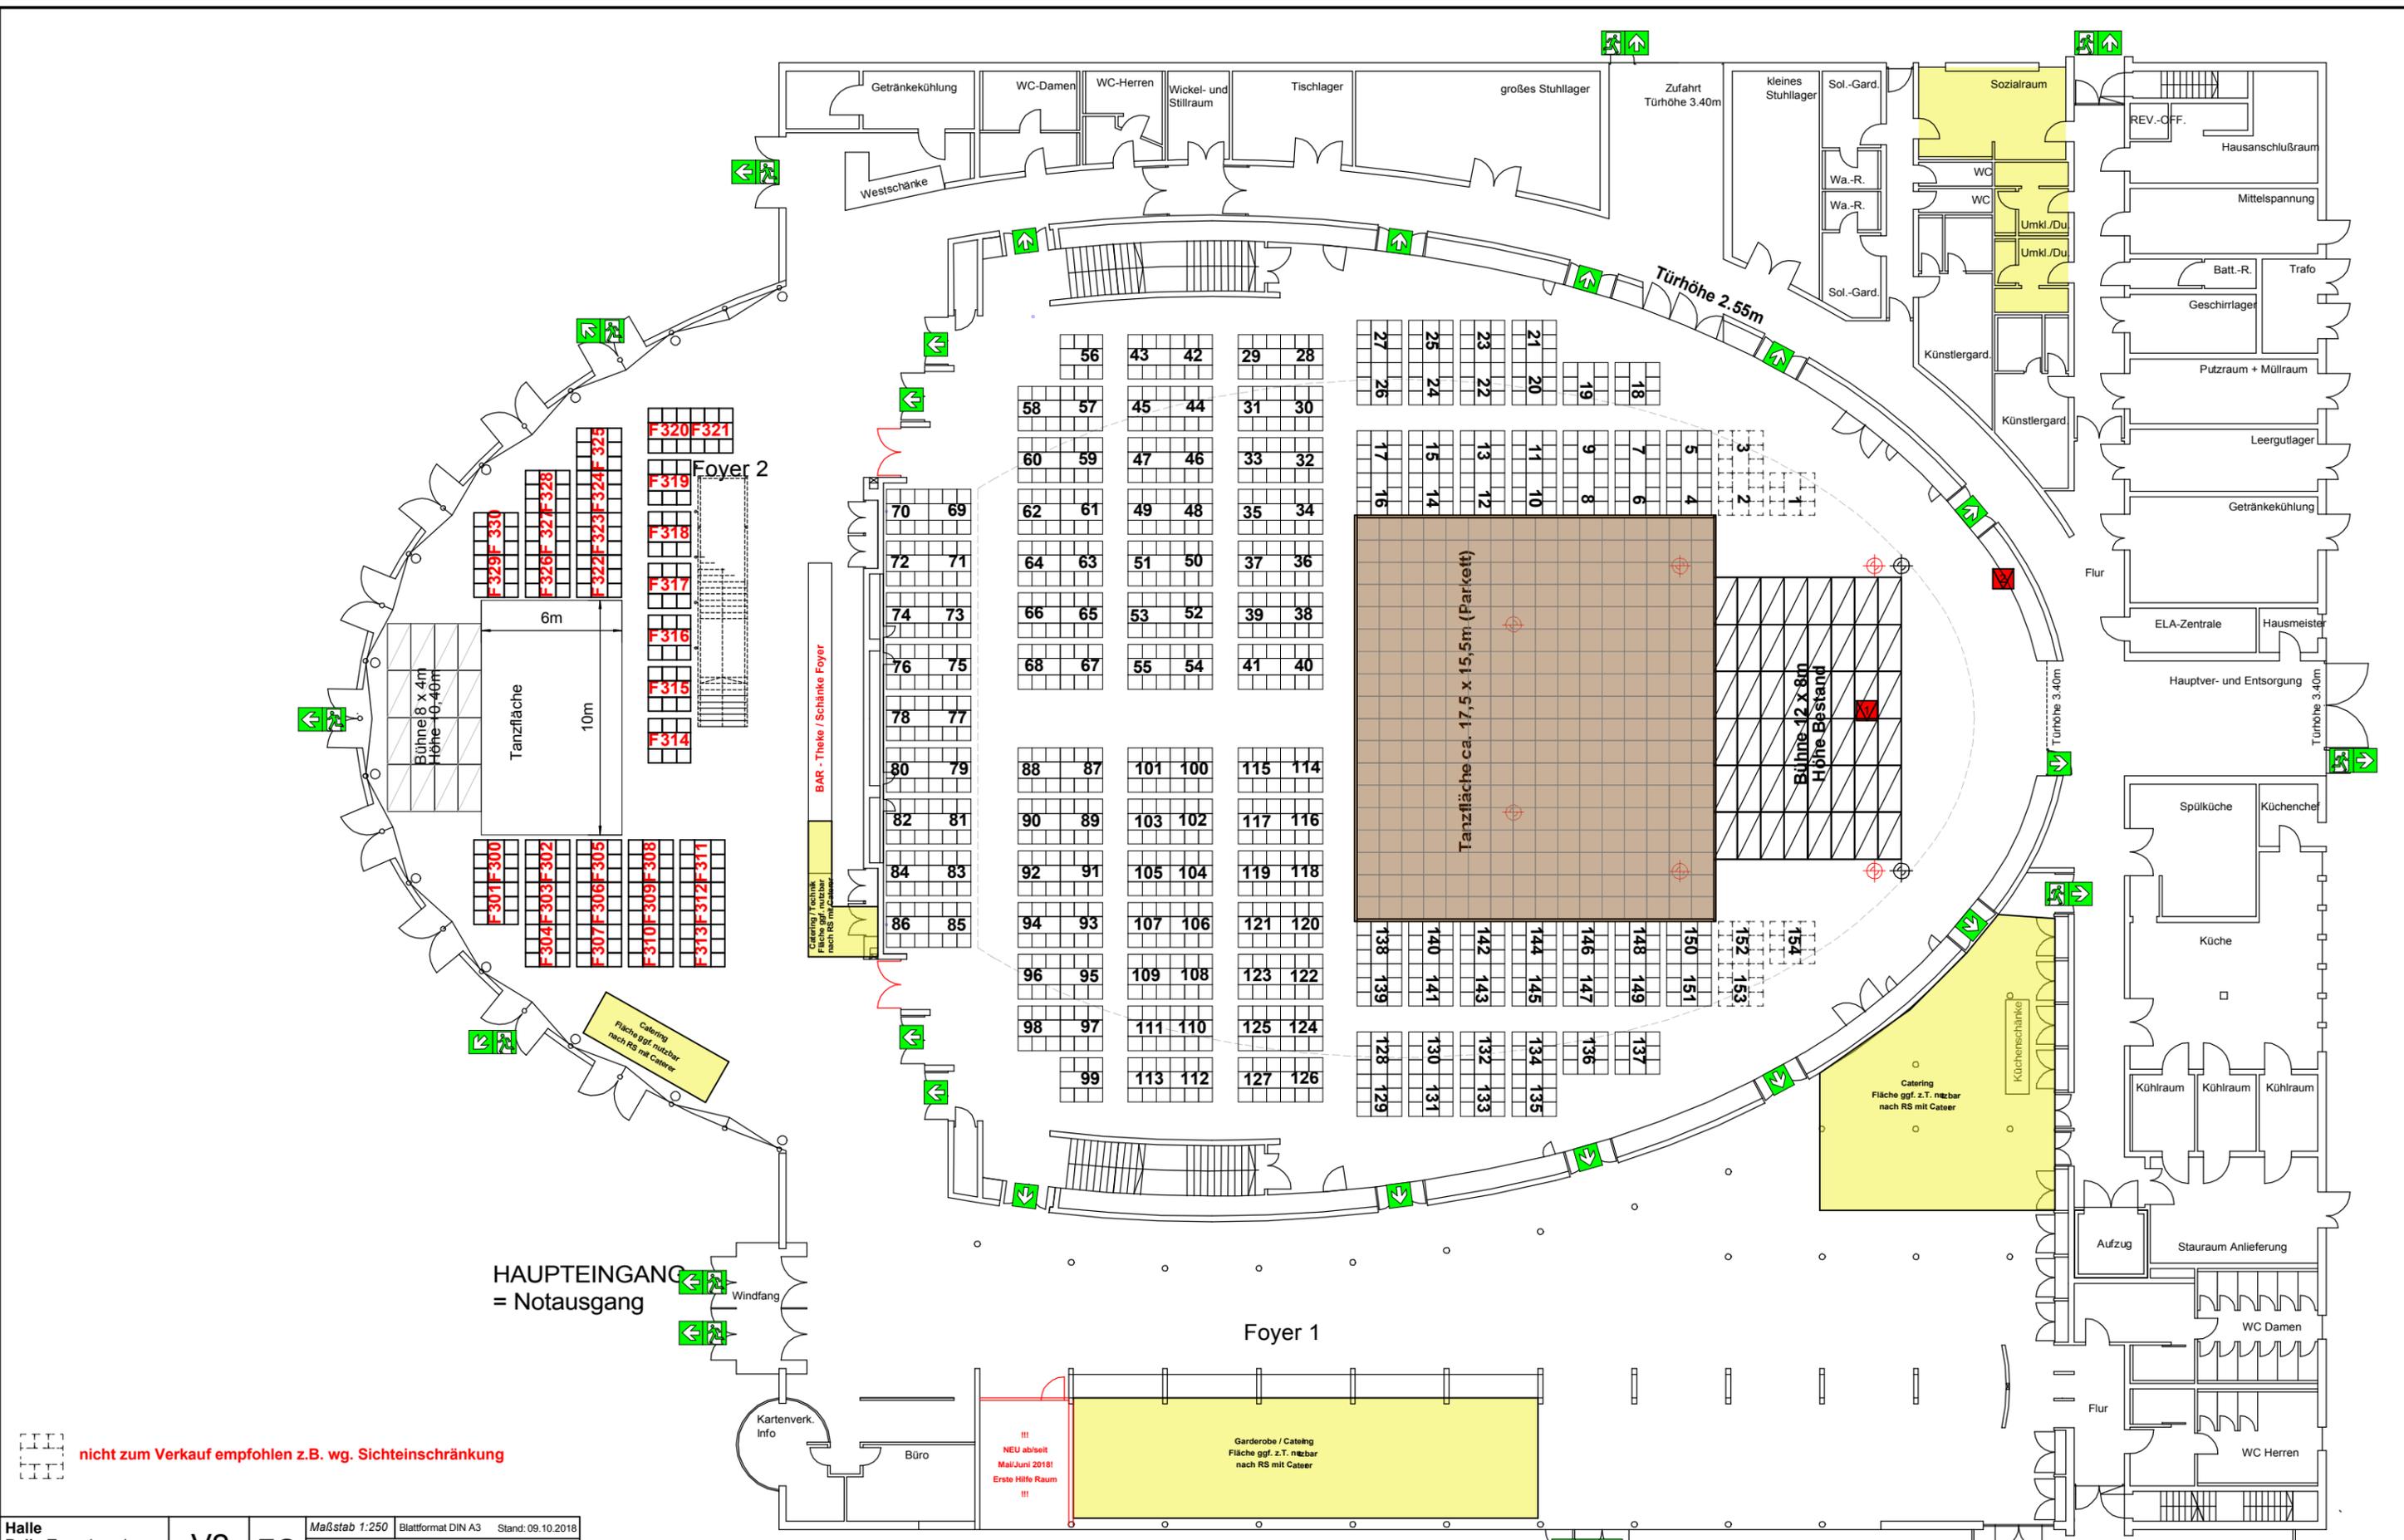

nicht zum Verkauf empfohlen z.B. wg. Sicht Einschränkung

<b>Halle Ball - Tanz (max) Standard</b>		<b>V2</b>	<b>EG</b>	Maßstab 1:250 Blattformat DIN A3 Stand: 09.10.2018
		Joseph-von-Fraunhofer-Halle, Straubing		
Datum	Name	Ball - Tanz - Hochzeit Variante 1 (V1): maximale Betischung im Foyer 2 EG Variante 2 (V2): Betischung mit Tanzfläche und Bühne im Foyer 2 EG		
Bearb.	2011 M. Seybold			
Gepr.				
Norm				
<b>SR. Leihen</b>		M. Seybold michael.seybold@ausstellungen-gmbh.de 09421944 90 508		
		Blatt 1		
		1 Blätter		
Zust.	Änderung	Datum	Name Urspr.	Ers. durch:

**Achtung: die Sonder-/Zusatztische 1a, 18a, 137a, 154a sowie 69a und 86a im Erdgeschoss entfallen ersatzlos!**


Sitzplätze an Tischen:  
 Gesamt Saal EG: 924 Pers.  
 Galerie Saal OG: 382 Pers.  
 Foyer 2 EG: V1: 216 Pers. - V2: 186 Pers.  
 Foyer 2 OG: 114 Pers.  
 Gesamt: V1: 1.636 Pers. - V2: 1.606 Pers.

- Elektrokettenzug an Fixpunkt gem. D8+, 1.000 kg zul. Last
- Vorhangstraverse mit Backdrop (grau), 6x5m Leinwand
- Bühnenteil 2x1m
- Sichtbeeinträchtigungen je nach Bühnenaufbau möglich!
- Trennvorhang
- Stromanschlüsse unter der Bühne:  
 2x CEE 32A 400V  
 4x Schuko 16A 230V  
 VGA und Fernbedienungszuleitung f. Beamer

- Stromanschlüsse seitlich der Bühne:  
 3x CEE 63A 400V  
 2x CEE 125A 400V  
 1x 400A 400V Klemmanschlüsse  
 1x 400A 400V Powerlock  
 Messeschächte (wie unter Bühne)  
 Steuerungstabelle Saallicht,  
 DMX Anschluss Saallicht

**Achtung seit 2016 neue Nummerierung für Bälle!**  
 > Nummern 1 - 199 = Saal EG  
 > Nummern 200 - 299 = Saal OG  
 > Nummern 300 - 399 = Foyer 2 EG  
 > Nummern 400 - 499 = Foyer 2 OG  
 (Die Nummerierung der jeweiligen Nummernkreise der Räume ist wegen Kassensystem einzuhalten!)

**Catering - Gastronomie:**  
 Fa. Ammer  
 Thomas oder Hans-Jürgen Ammer  
 Schlesische Str. 78a  
 94315 Straubing  
 info@ammer.de  
 09421/ 71885

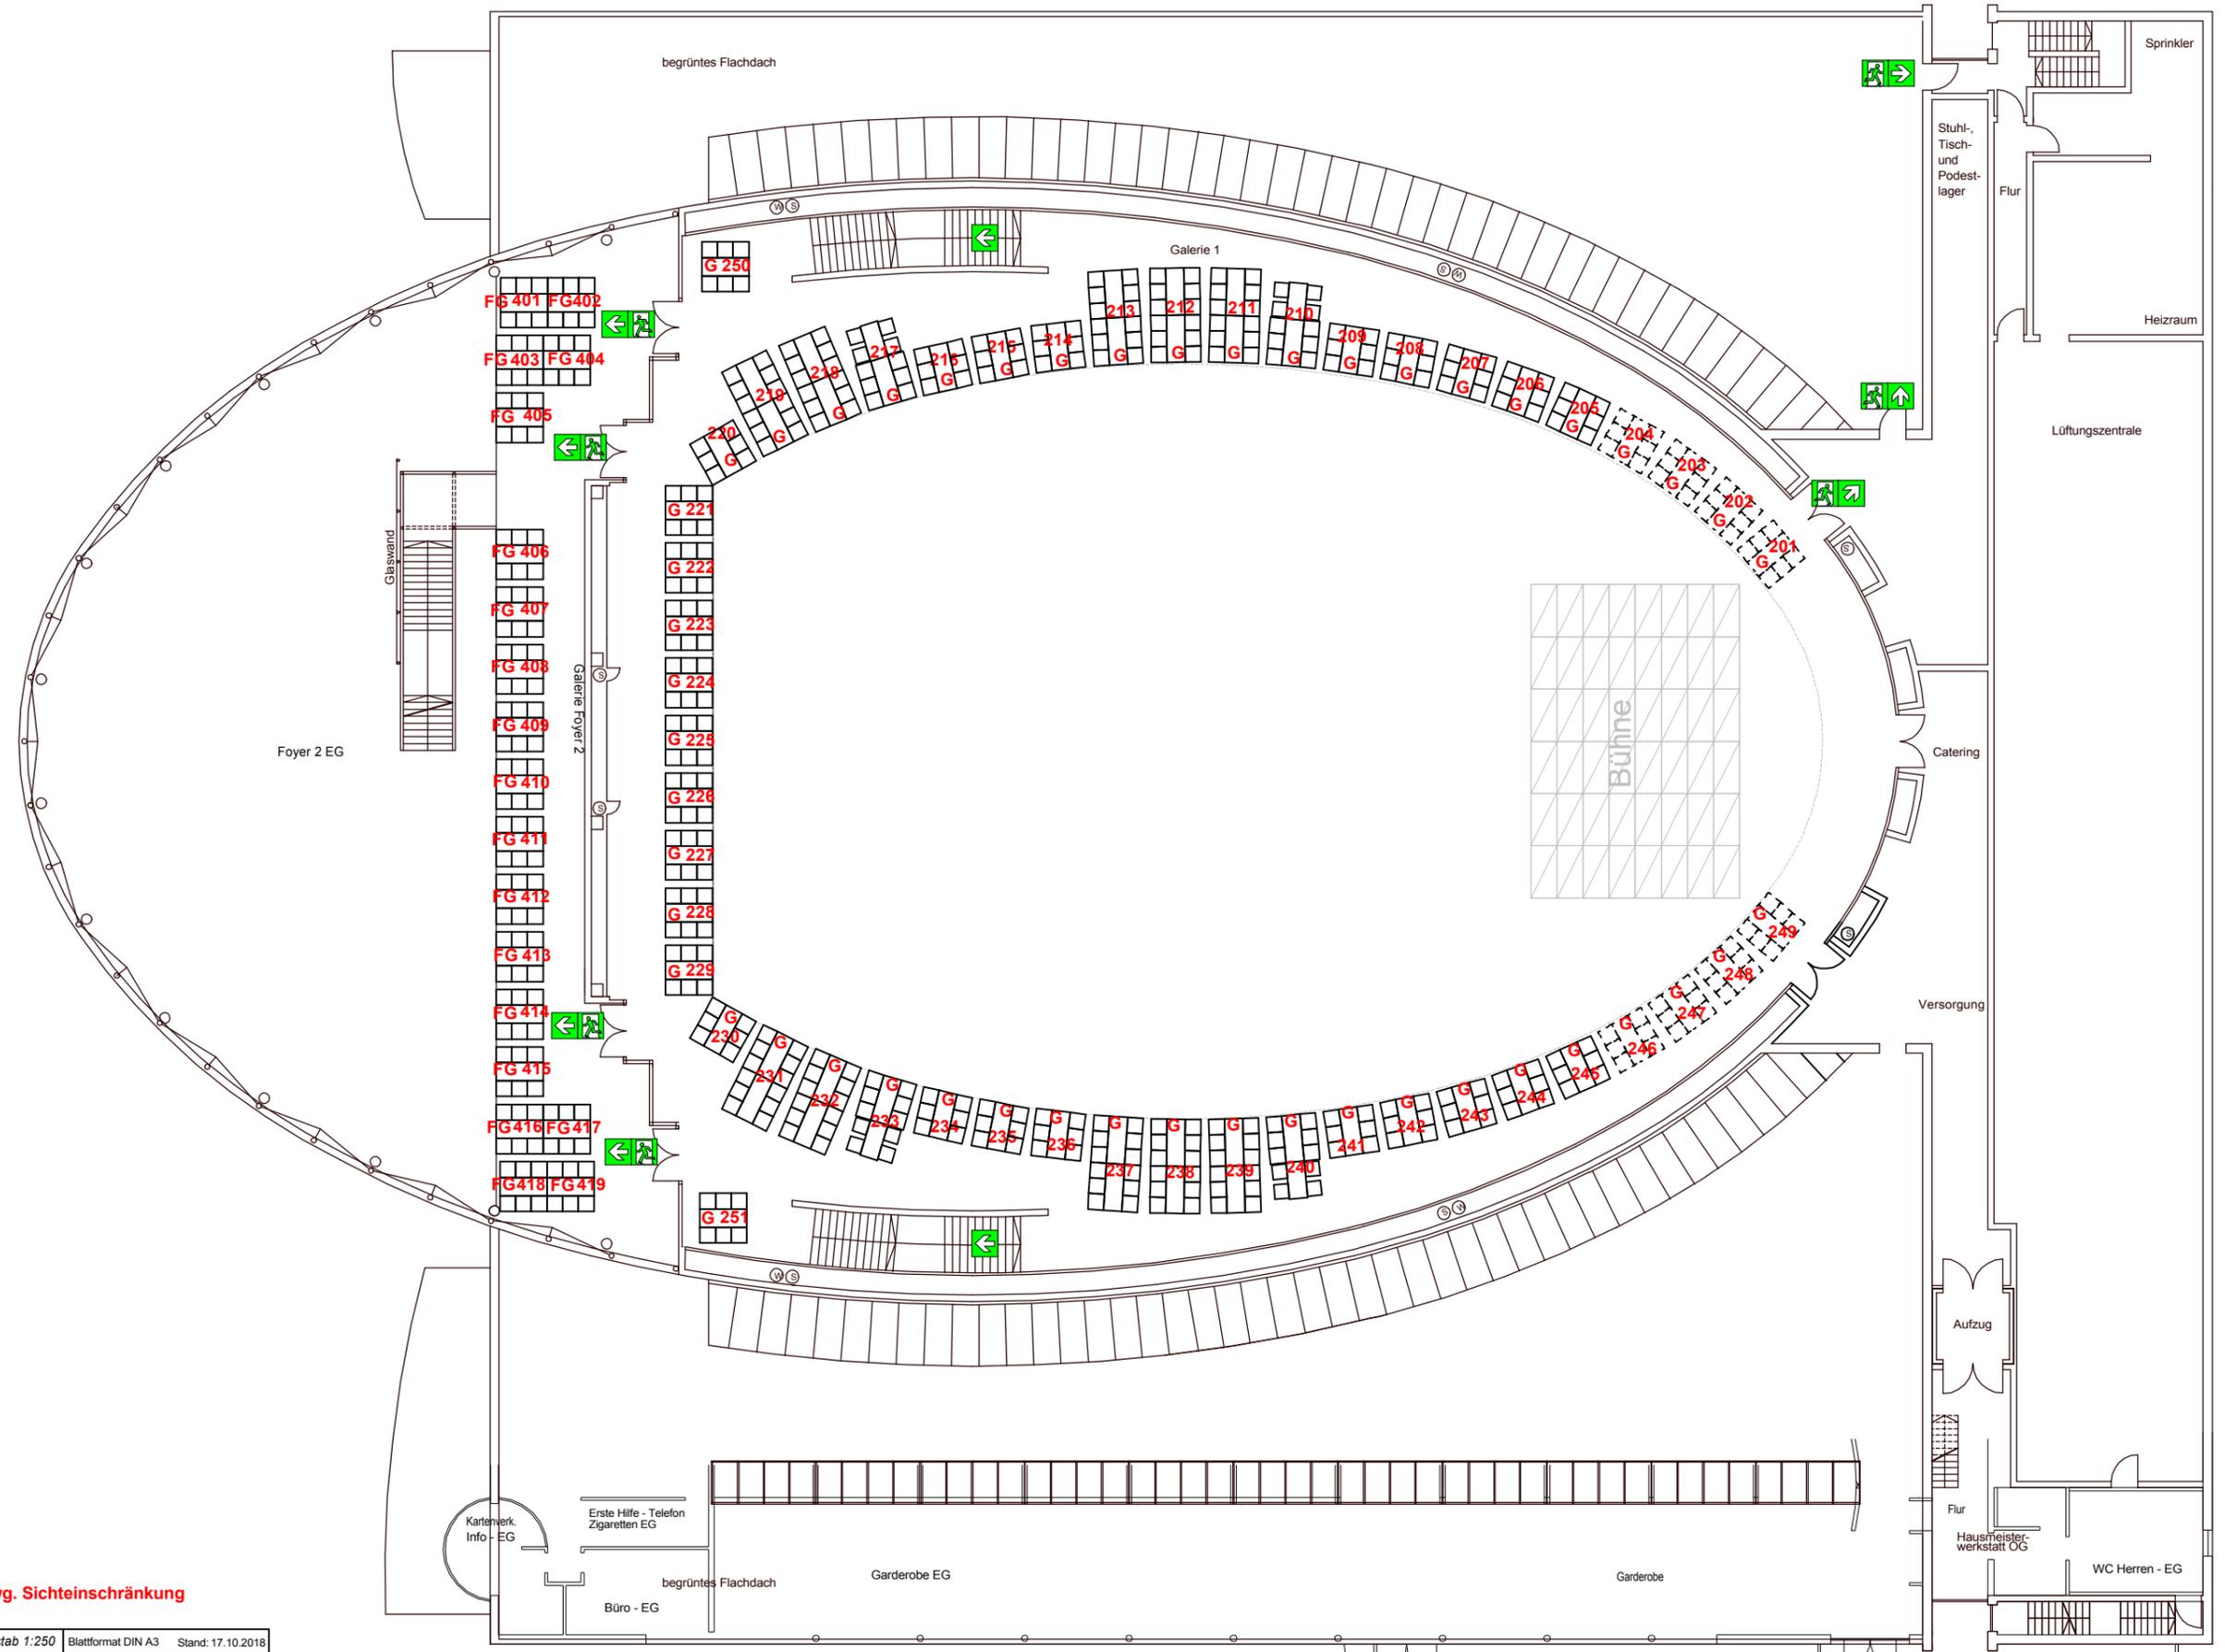

nicht zum Verkauf empfohlen z.B. wg. Sicht Einschränkung

<b>Halle Ball - Tanz (max) Standard</b>		<b>OG</b>	Maßstab 1:250 Blattformat DIN A3 Stand: 17.10.2018
		Joseph-von-Fraunhofer-Halle, Straubing	
		Ball - Tanz - Hochzeit Variante 1 (V1): maximale Betischung im Foyer 2 EG Variante 2 (V2): Betischung mit Tanzfläche und Bühne im Foyer 2 EG	
Bearb.	2011	M. Seybold	
Gepr.			
Norm			
		<b>SR. Leichen</b>	M. Seybold
		Straubinger Ausstellungs- und Veranstaltungs GmbH	michael.seybold@ausstellungen-gmbh.de 09421/944 90 508
			Blatt 1
			1 Blätter
Zust.	Änderung	Datum	Name Urspr. Ers. durch:

**Achtung: die Sonder-/Zusatztische 1a, 18a, 137a, 154a sowie 69a und 86a im Erdgeschoss entfallen ersatzlos!**

Sitzplätze an Tischen:  
 Gesamt Saal EG: 924 Pers.  
 Galerie Saal OG: 382 Pers.  
 Foyer 2 EG: V1: 216 Pers. - V2: 186 Pers.  
 Foyer 2 OG: 114 Pers.  
 Gesamt: V1: 1.636 Pers. - V2: 1.606 Pers.

- Elektrokettenzug an Fixpunkt gem. D8+, 1.000 kg zul. Last
- Vorhangtraverse mit Backdrop (grau), 6x5m Leinwand
- Bühnenteil 2x1m (alle Kettzüge sind je mit Eurotruss FD 34 Traversen bestückt)
- Sichtbeeinträchtigungen je nach Bühnenaufbau möglich!
- Trennvorhang
- Stromanschlüsse unter der Bühne: 2x CEE 32A 400V 4x Schuko 16A 230V VGA und Fernbedienungszuleitung f. Beamer

- Stromanschlüsse seitlich der Bühne: 3x CEE 63A 400V 2x CEE 125 A 400V 1x 400A 400V Klemmanschlüsse 1x 400A 400V Powerlock Messerschächte (wie unter Bühne) Steuerungstabelle Saallicht, DMX Anschluss Saallicht

**Achtung seit 2016 neue Nummerierung für Bälle!**  
 > Nummern 1 - 199 = Saal EG  
 > Nummern 200 - 299 = Saal OG  
 > Nummern 300 - 399 = Foyer 2 EG  
 > Nummern 400 - 499 = Foyer 2 OG  
 (Die Nummerierung der jeweiligen Nummernkreise der Räume ist wegen Kassensystem einzuhalten!)

**Catering - Gastronomie:**  
 Fa. Ammer  
 Thomas oder Hans-Jügen Ammer  
 Schlesische Str. 78a  
 94315 Straubing  
 info@ammer.de  
 09421/ 71885