

Halle Reihenbestuhlung 12 x 8m	EG	Mässtab 1:250   Blattformat DIN A3   Stand: 21.06.2016	
		Joseph-von-Fraunhofer-Halle, Straubing	
	Datum	Name	
	Bearb.	M. Seybold	
	Gepr.	Norim	
	Standard Bestuhlungsplan Reihenbestuhlung Bühnengröße 12x8m		
	M. Seybold michael.seybold@ ausstellungen-gmbh.de 09421/9433-26		
	SR. erleben Straubinger Ausstellungs- und Veranstaltungs-GmbH		
Zust.	Blatt 1 1 Bühnen		
Änderung	Ers. durch:		


Sitzplätze mit/ohne Nummer  
Gesamt EG: 1.549 Pers.  
Saal EG abgeteilt:  
751 Pers. R1 - 13  
781 Pers. R1 - 15

- Elektrokettenzug an Fixpunkt  
gem. D8+, 1.000 kg zul. Last
- Vorhangtraverse mit  
Backdrop (grau), 6x5m Leinwand
- Bühnenenteil 2x1m
- (alle Kettenzüge sind je mit Eurotruss FD 44 Traversen bestückt)


- Sichtbeeinträchtigungen je  
nach Bühnenaufbau möglich!
- Trennvorhang
- Stromanschlüsse unter der Bühne:  
2x CEE 32A 400V  
4x Schuko 16A 230V  
VGA und Fernbedienungsleitung f. Beamler

- Stromanschlüsse seitlich der Bühne:  
3x CEE 63A 400V  
2x CEE 125 A 400V  
1x 400A 400V Klemmanschlüsse  
1x 400A 400V Powerlock  
Messerschächte (wie unter Bühne)  
Steuerungstabelle Saallicht,  
DMX Anschluss Saallicht

**Catering - Gastronomie:**  
Fa. Ammer  
Thomas oder Hans-Jürgen Ammer  
Schlesische Str. 78a  
94315 Straubing  
info@ammer.de  
09421/71885

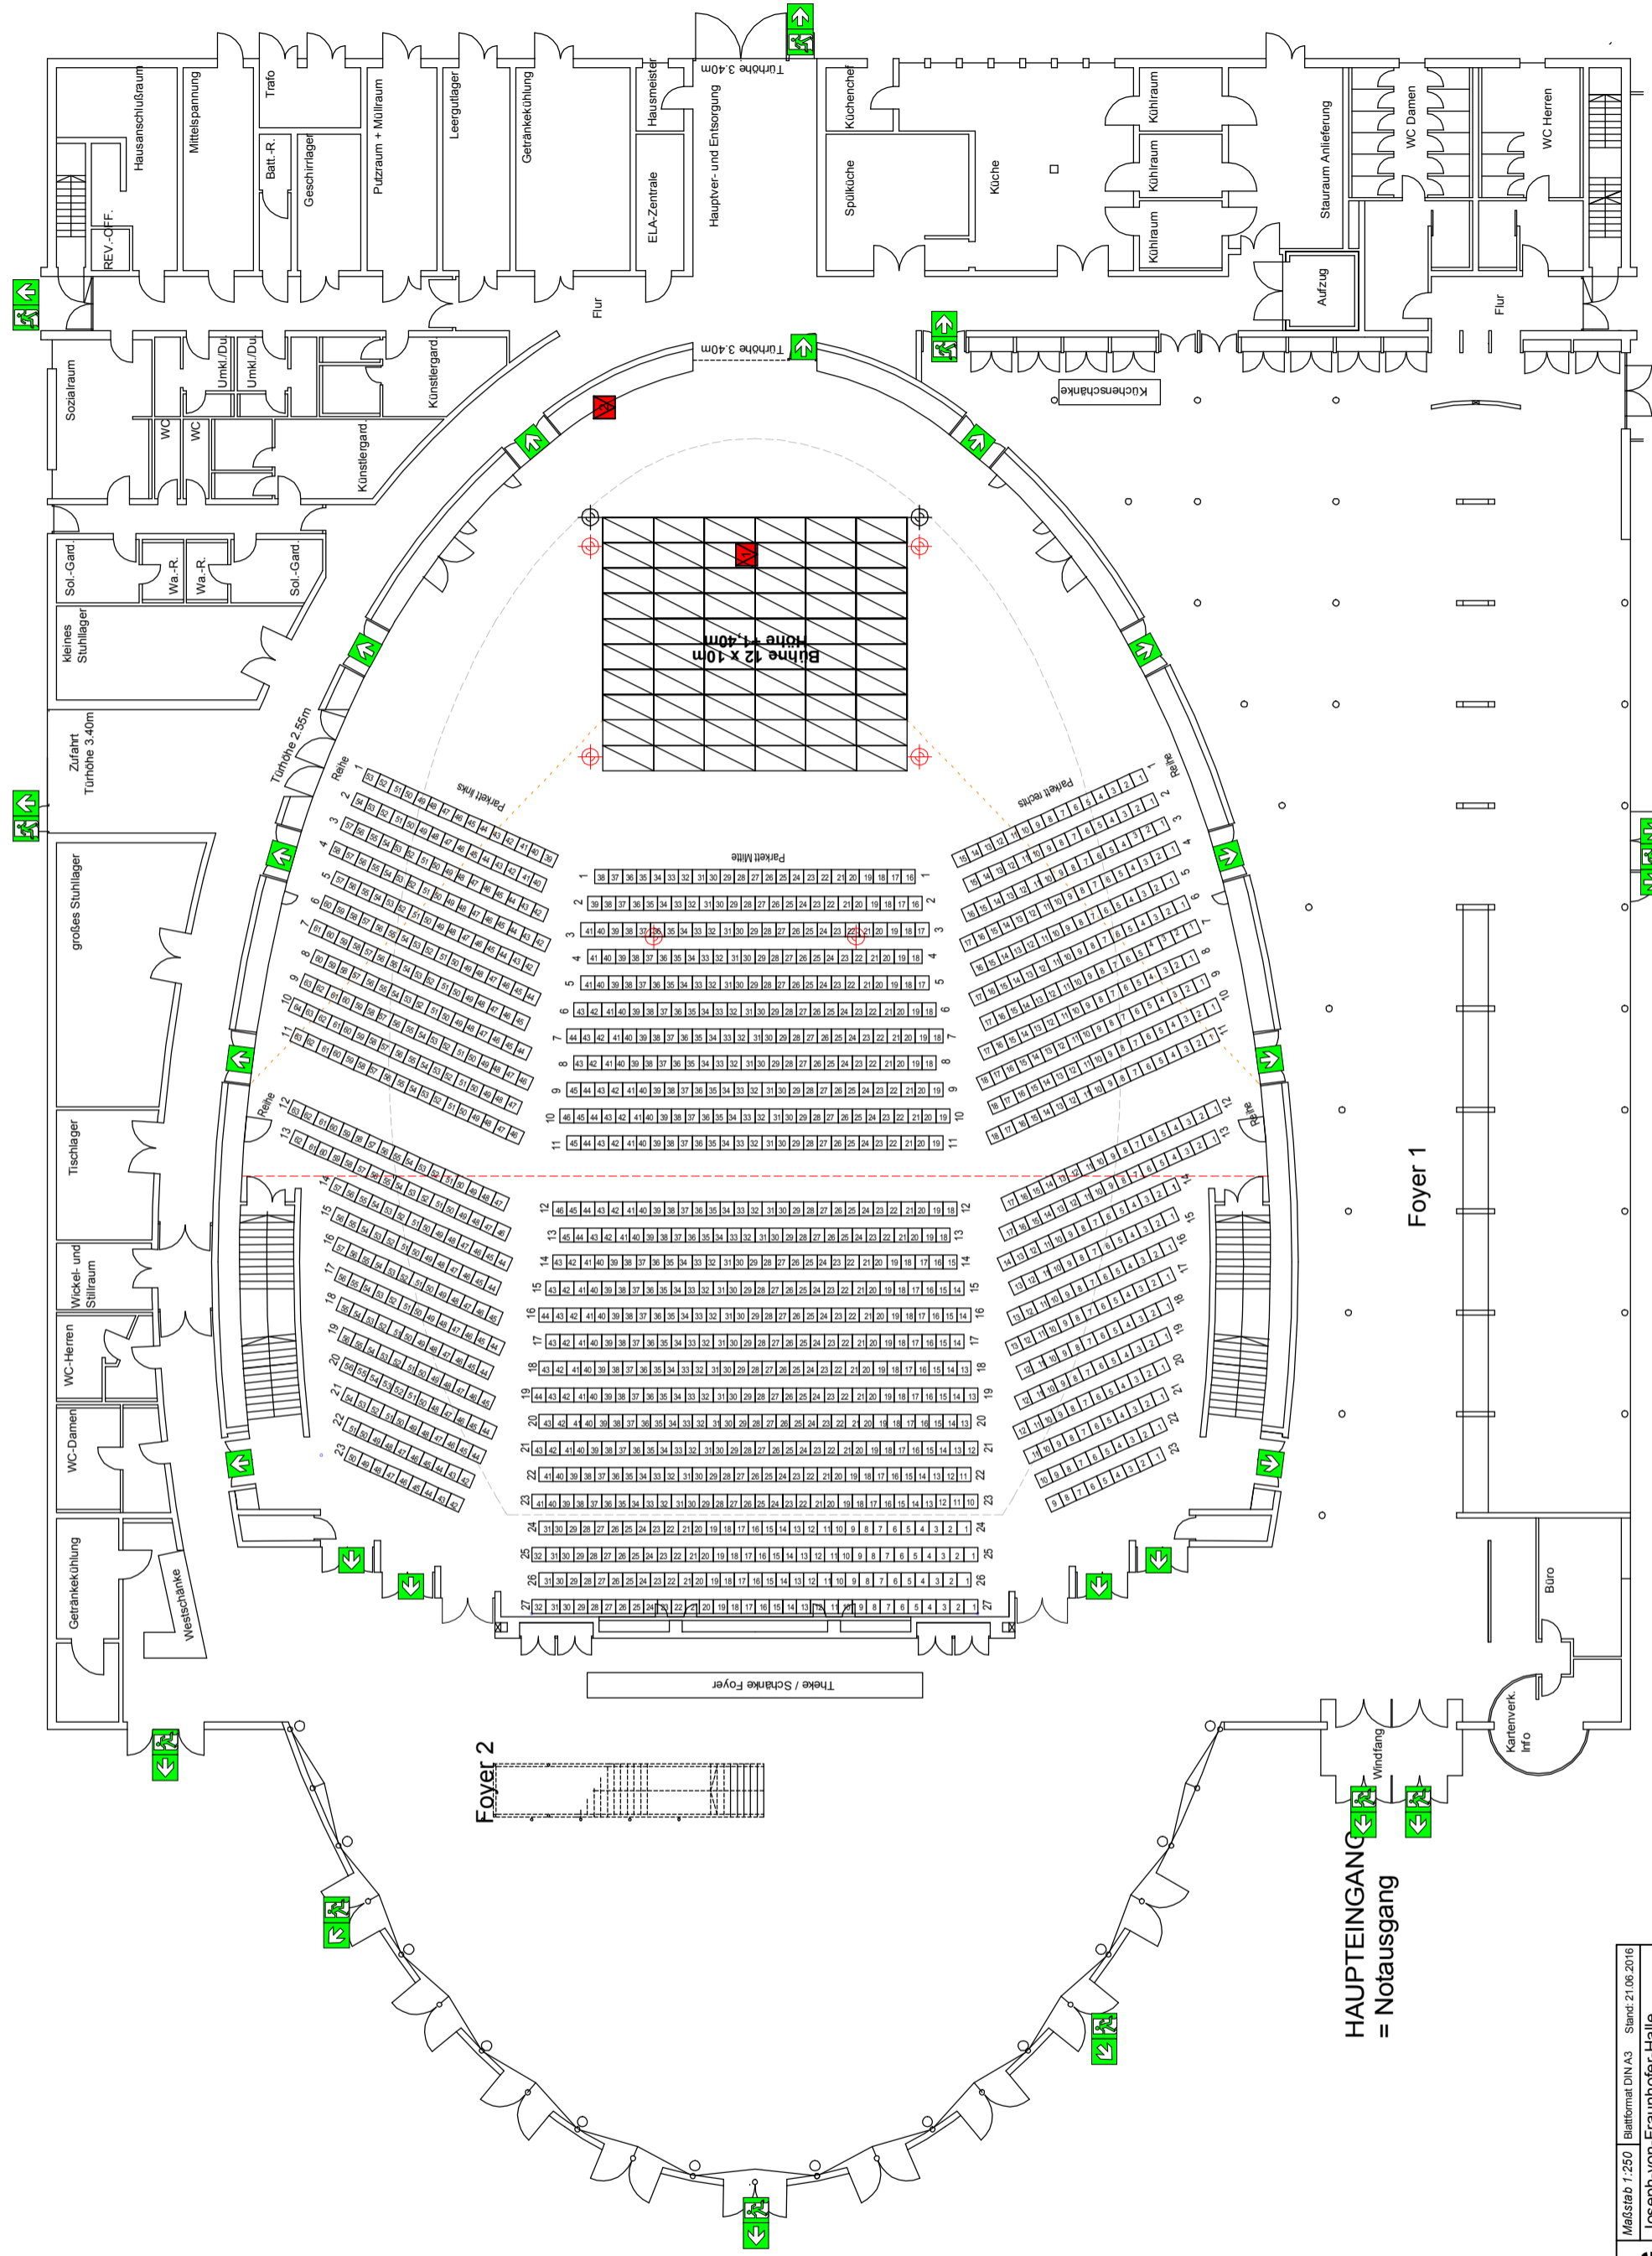

Zust.	Änderung	Datum	Name / Upr.	EG		Maisstab 1:250   Blattformat DIN A3   Stand: 21.06.2016
				Joseph-von-Fraunhofer-Halle, Straubing		

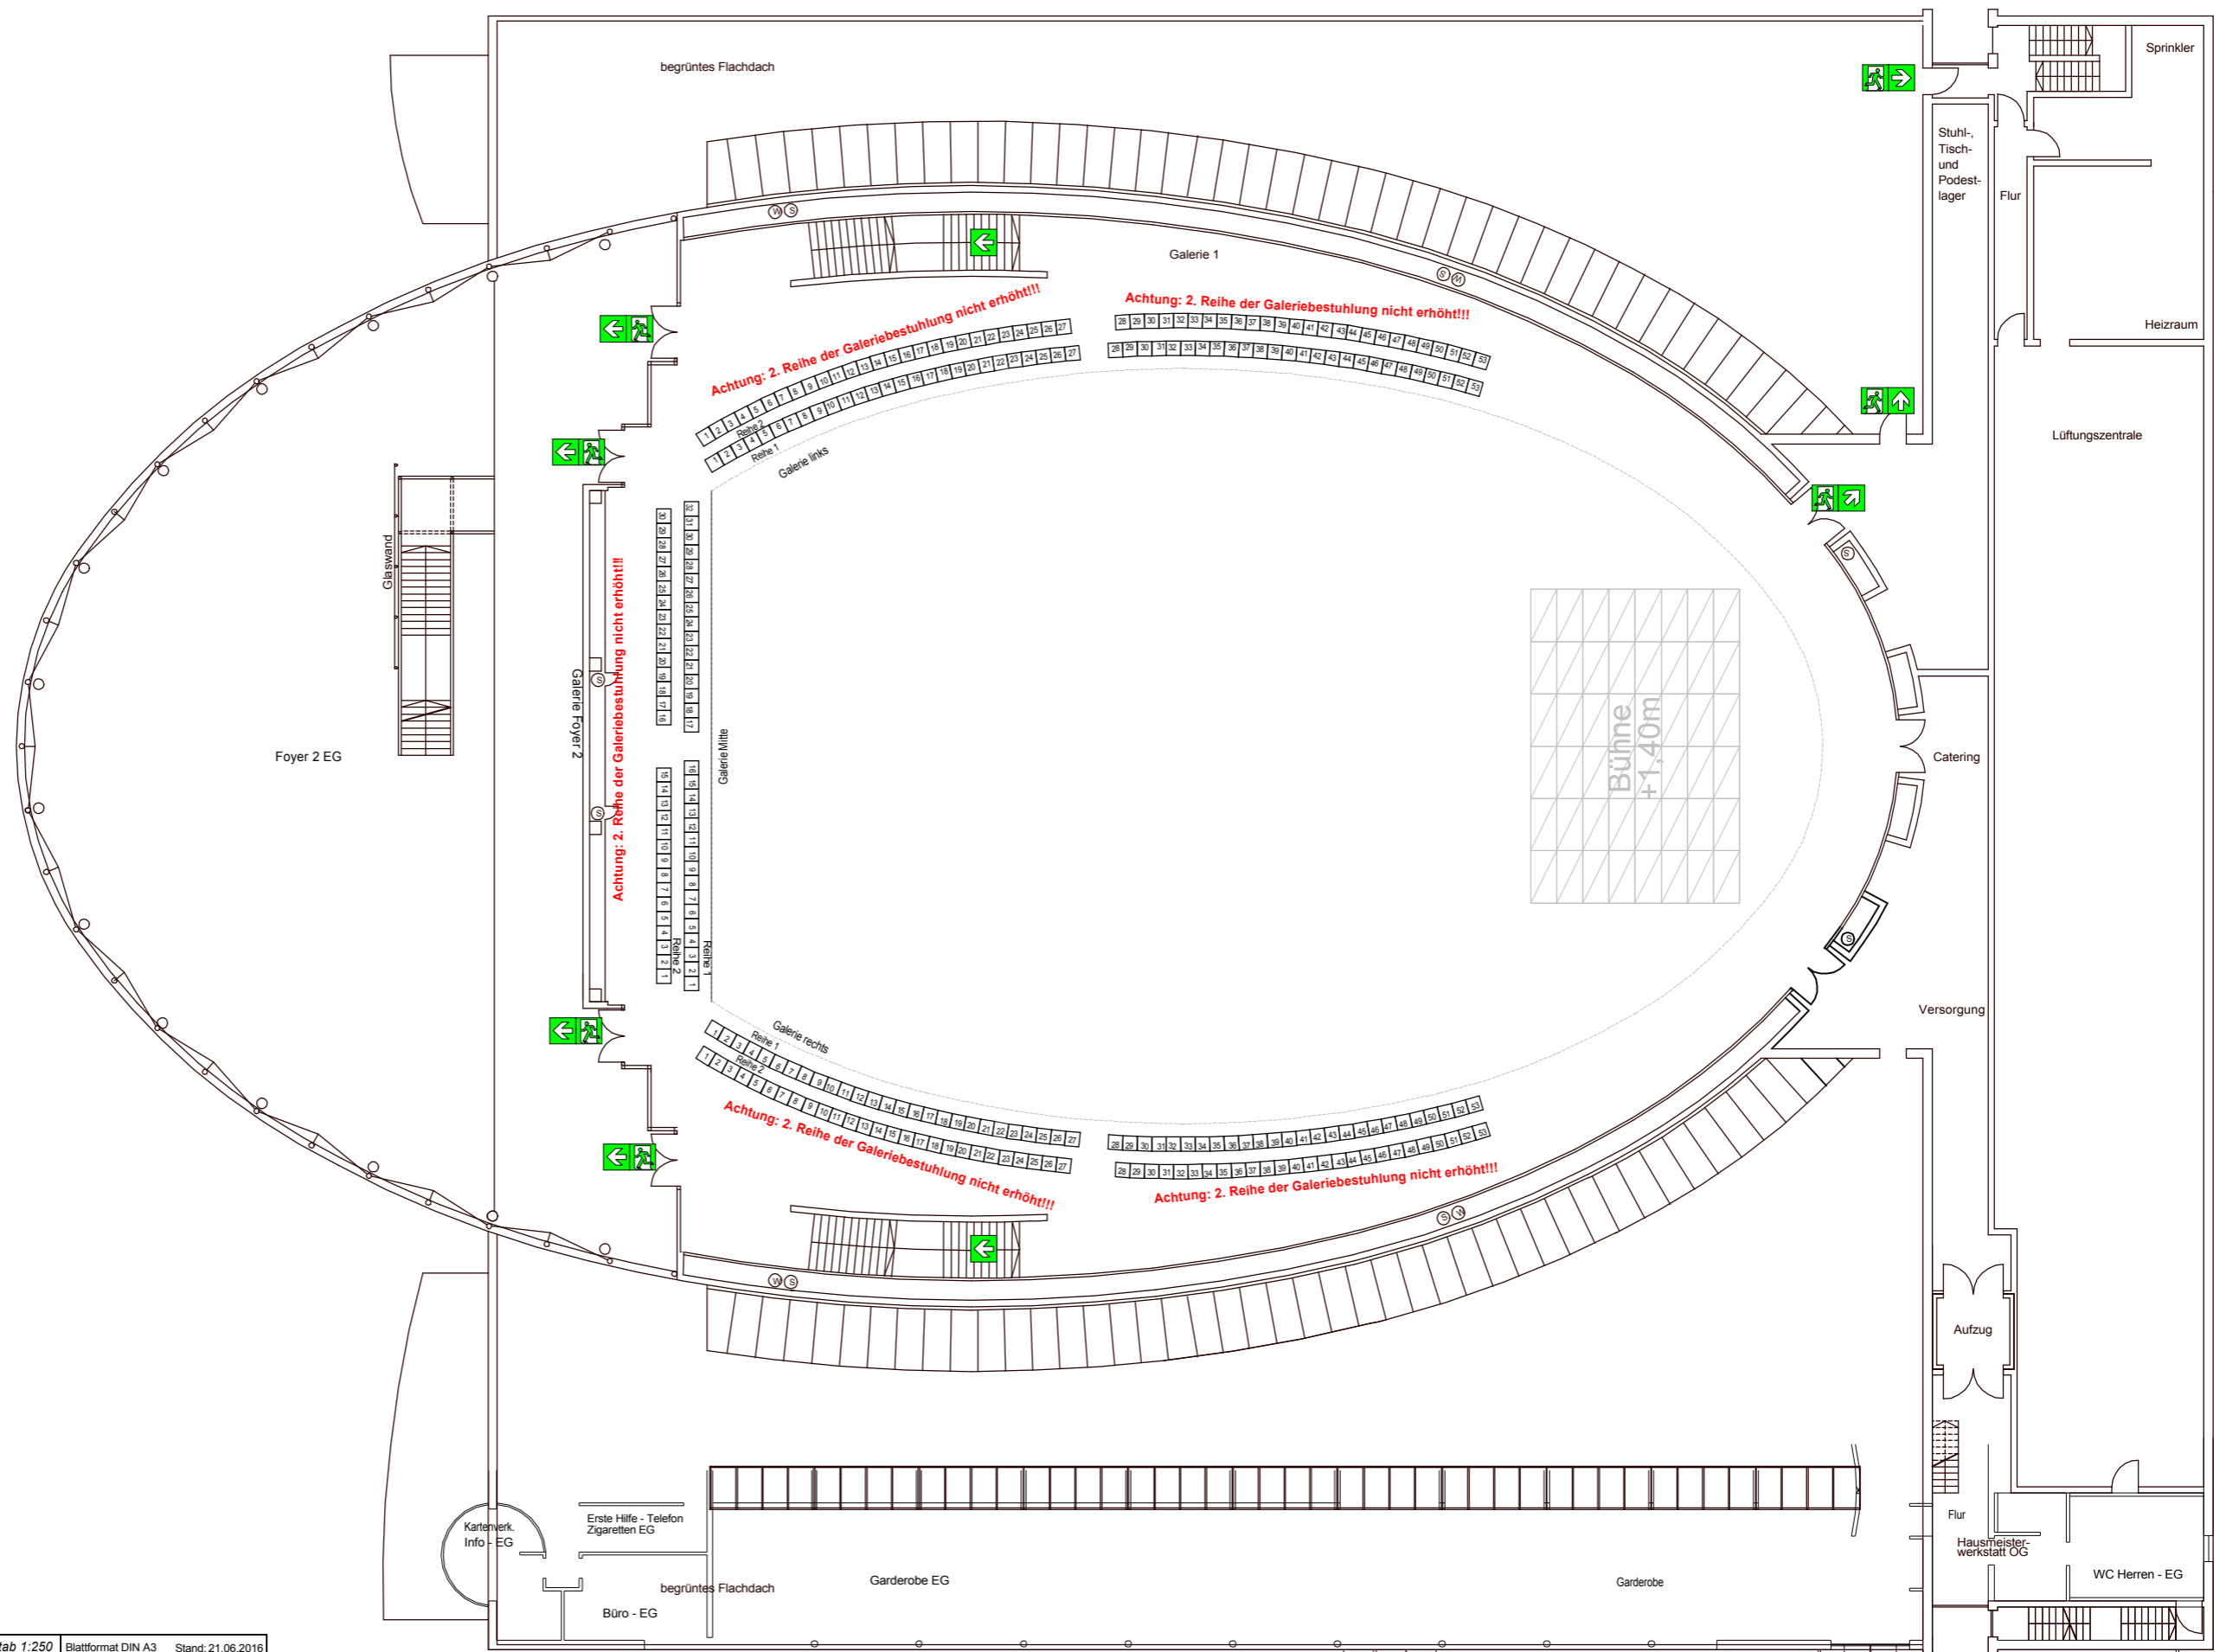

Halle Reihenbestuhlung Galerie		<b>OG</b>		Maßstab 1:250 Blattformat DIN A3 Stand: 21.06.2016	
		Joseph-von-Fraunhofer-Halle, Straubing			
		Standard Bestuhlungsplan Reihenbestuhlung Galerie			
		M. Seybold michael.seybold@ausstellungen-gmbh.de 09421/8433-26		Blatt 1	
		SR. erleben Straubinger Ausstellungs- und Veranstaltungen GmbH		1 Blätter	
Zust.	Änderung	Datum	Name	Urspr.	Ers. durch:

**Achtung: 2. Reihe der Galeriebestuhlung nicht erhöht!!! Sollte Erhöhung notwendig/gewünscht sein bitte RS!!!**

Sitzplätze mit/ohne Nummer  
 Galerie 1-reihig: 138 PAX  
 Galerie 2-reihig: 274 PAX  
 Galerie unbestuhlt: max. 500 PAX

- Elektrokettenzug an Fixpunkt gem. D8+, 1.000 kg zul. Last
- Vorhangtraverse mit Backdrop (grau), 6x5m Leinwand
- Bühnenteil 2x1m  
(alle Kettenzüge sind je mit Eurotruss FD 34 Traversen bestückt)

- Sichtbeeinträchtigungen je nach Bühnenaufbau möglich!
- Trennvorhang
- Stromanschlüsse unter der Bühne:  
 2x CEE 32A 400V  
 4x Schuko 16A 230V  
 VGA und Fernbedienungszuleitung f. Beamer

- Stromanschlüsse seitlich der Bühne:  
 3x CEE 63A 400V  
 2x CEE 125 A 400V  
 1x 400A 400V Klemmanschlüsse  
 1x 400A 400V Powerlock  
 Messeschächte (wie unter Bühne)  
 Steuerungstableau Saallicht,  
 DMX Anschluss Saallicht